



HAUTEVILLE SUR FIER LE CLOS DES SONGES



LOT C VERSION 4 CHAMBRES

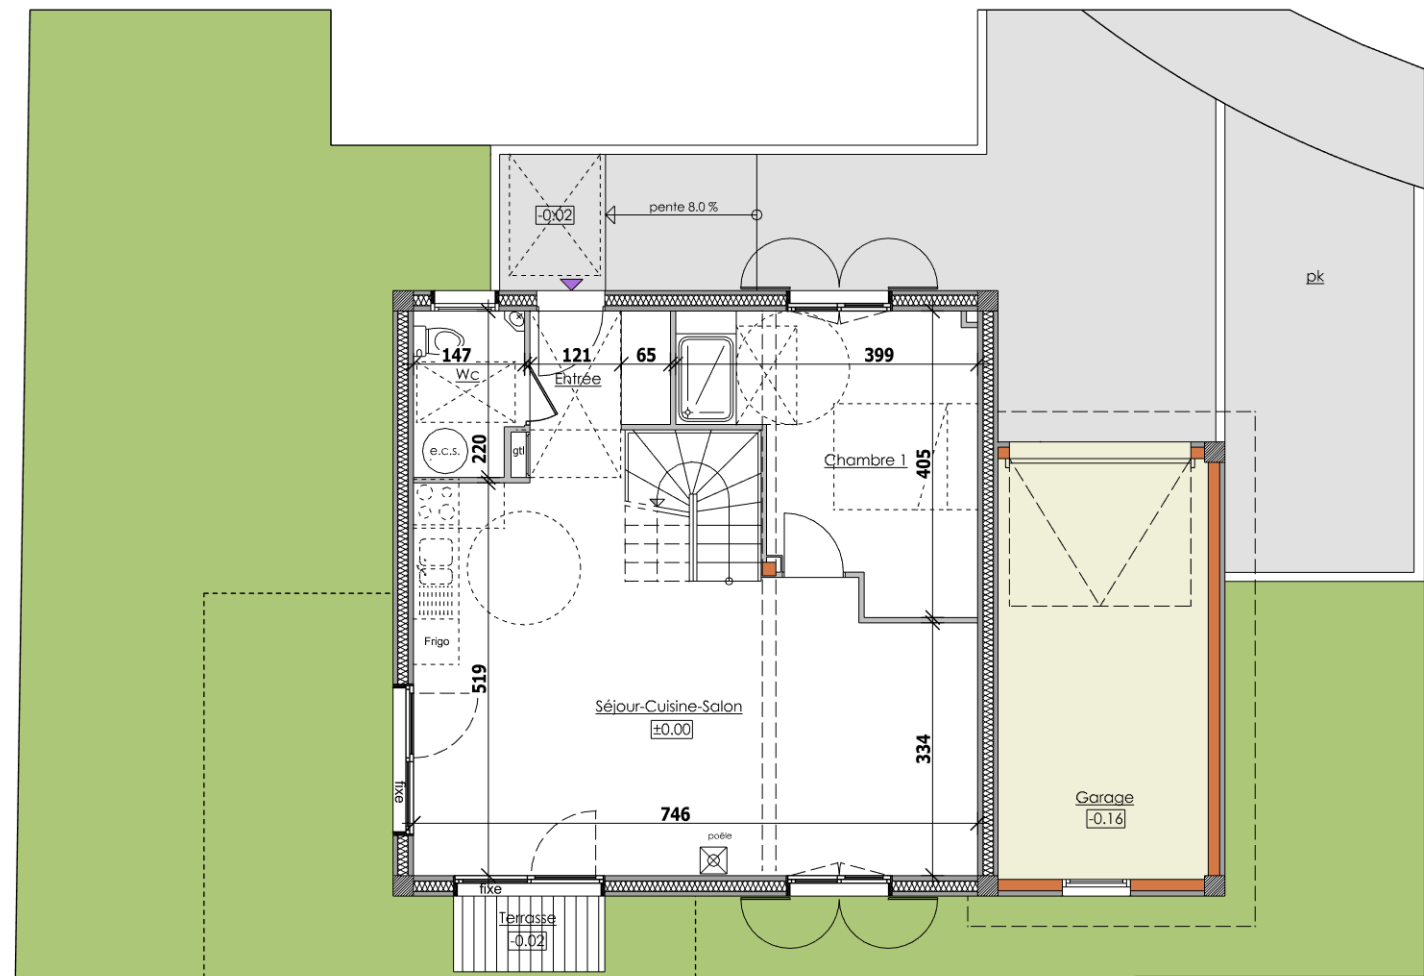

REZ DE JARDIN

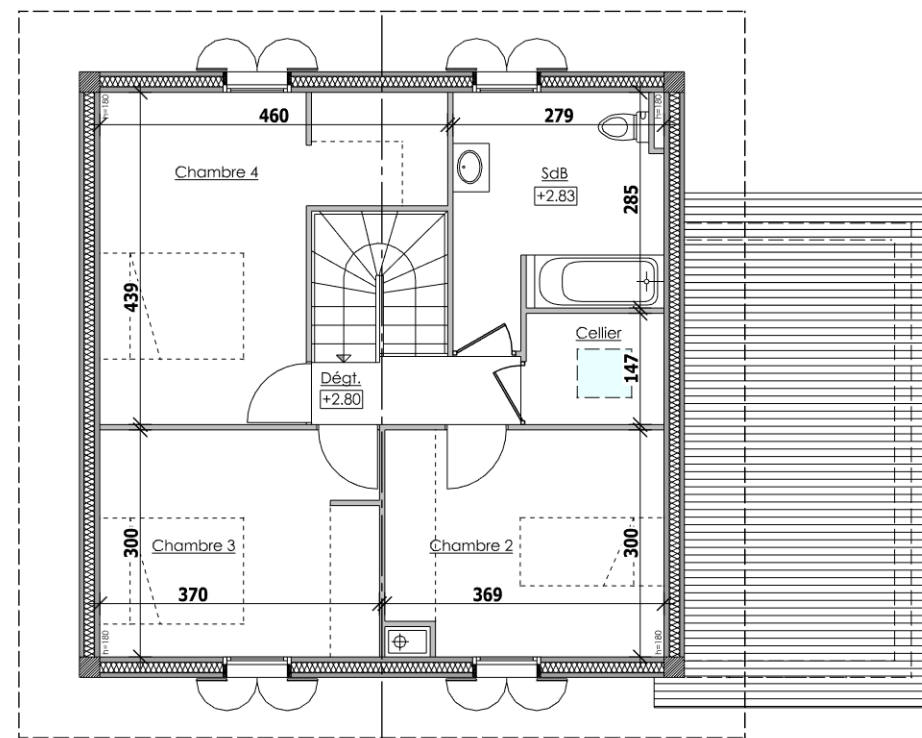


ETAGE

SURFACE HABITABLE REZ DE JARDIN	
Entrée	2.87 m ²
Séjour-Cuisine-Salon	36.33 m ²
Chambre 1	12.24 m ²
Wc	3.05 m ²
TOTAL REZ DE JARDIN	54.49 m²

SURFACE HABITABLE ETAGE	
Dégt.	2.57 m ²
Chambre 2	10.76 m ²
Chambre 3	10.45 m ²
Chambre 4	14.56 m ²
S.de B.	8.74 m ²
Cellier	2.67 m ²
TOTAL ETAGE	49.75 m²

TOTAL	104.24 m²
--------------	-----------------------------

SURFACES ANNEXES			
Garage	15.45 m ²	Terrain	364 m ²

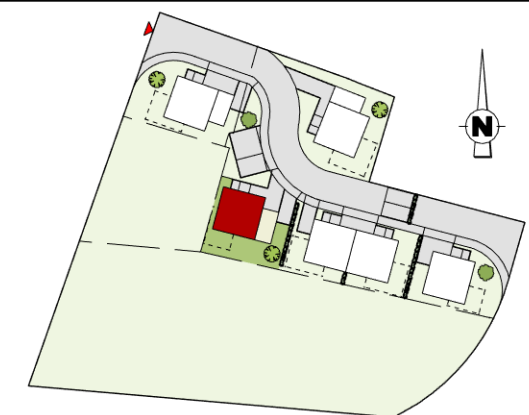

14, Route de Rumilly
MEYTHET - 74 960 ANNECY

tel: + 33.(0)4.50.24.60.90
www.cv-habitat.com

Des modifications sont susceptibles d'être apportées aux aménagements, en fonction des nécessités techniques, administratives et/ou réglementaires.
Les surfaces, côtes, niveaux intérieurs et extérieurs, les retombées de poutre, faux-plafonds, gaines, équipements sanitaires et formats des carrelages sont figurés à titre indicatif.
Les appareils ménagers, le mobilier et les végétaux ne sont pas fournis. La surface de chaque pièce est calculée avec son éventuel placard



AVRIL 2019