

LES TERRASSES DU FIER

Commune de LORNAY
Lieu dit "LE GRAND PRÉ"



C1

COPROPRIÉTÉ

T4

Surface de parcelle 144 m²

SURFACES REZ DE JARDIN

Entrée	8.19 m ²
Wc	3.05 m ²
Séjour / Cuisine	30.04 m ²
TOTAL REZ	41.28 m²

SURFACES ETAGE

Chambre 1	9.94 m ²
Chambre 2	10.71 m ²
Chambre 3	9.01 m ²
Dgt	1.78 m ²
Sdb	5.42 m ²
TOTAL ETAGE	36.86 m²
SURFACE UTILE	78.14 m²



SURFACES ANNEXES

Jardin	95.79 m ²
--------	----------------------



Janvier 2019

REZ DE JARDIN

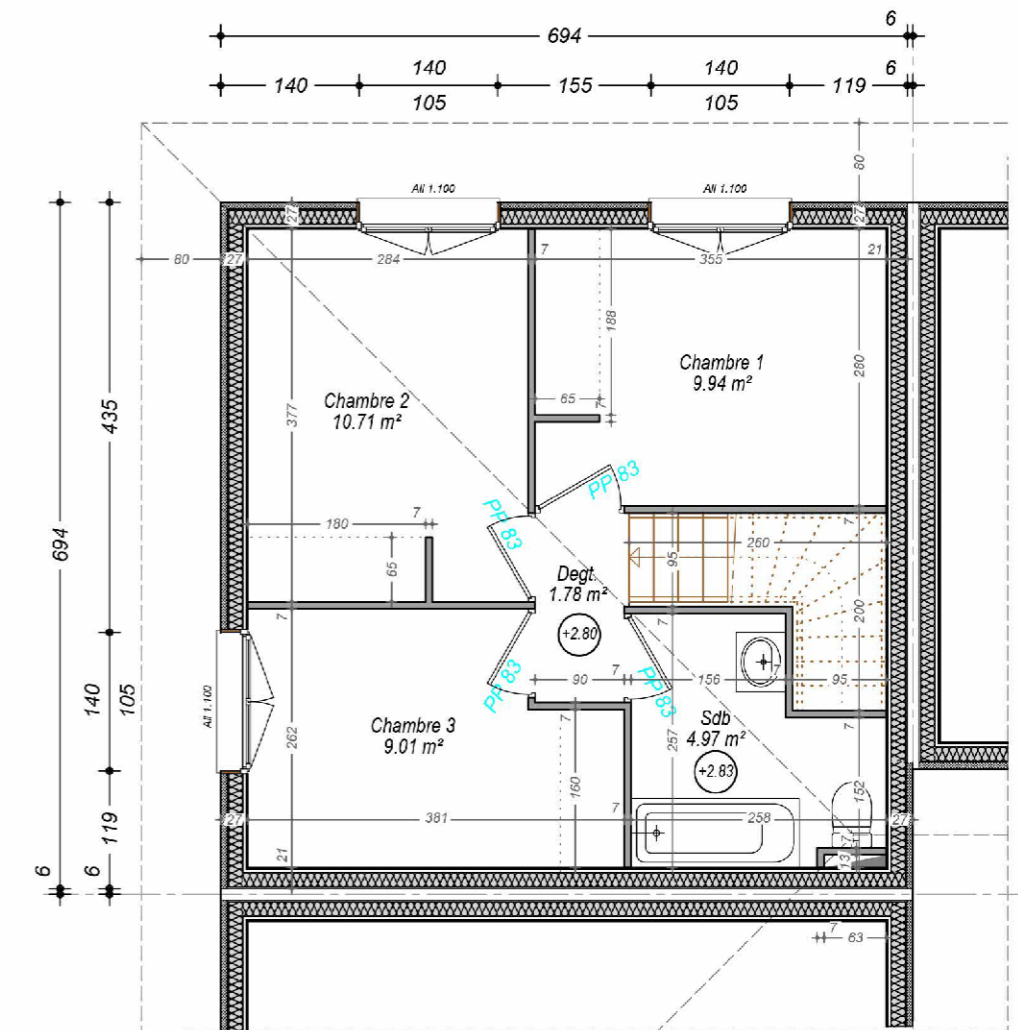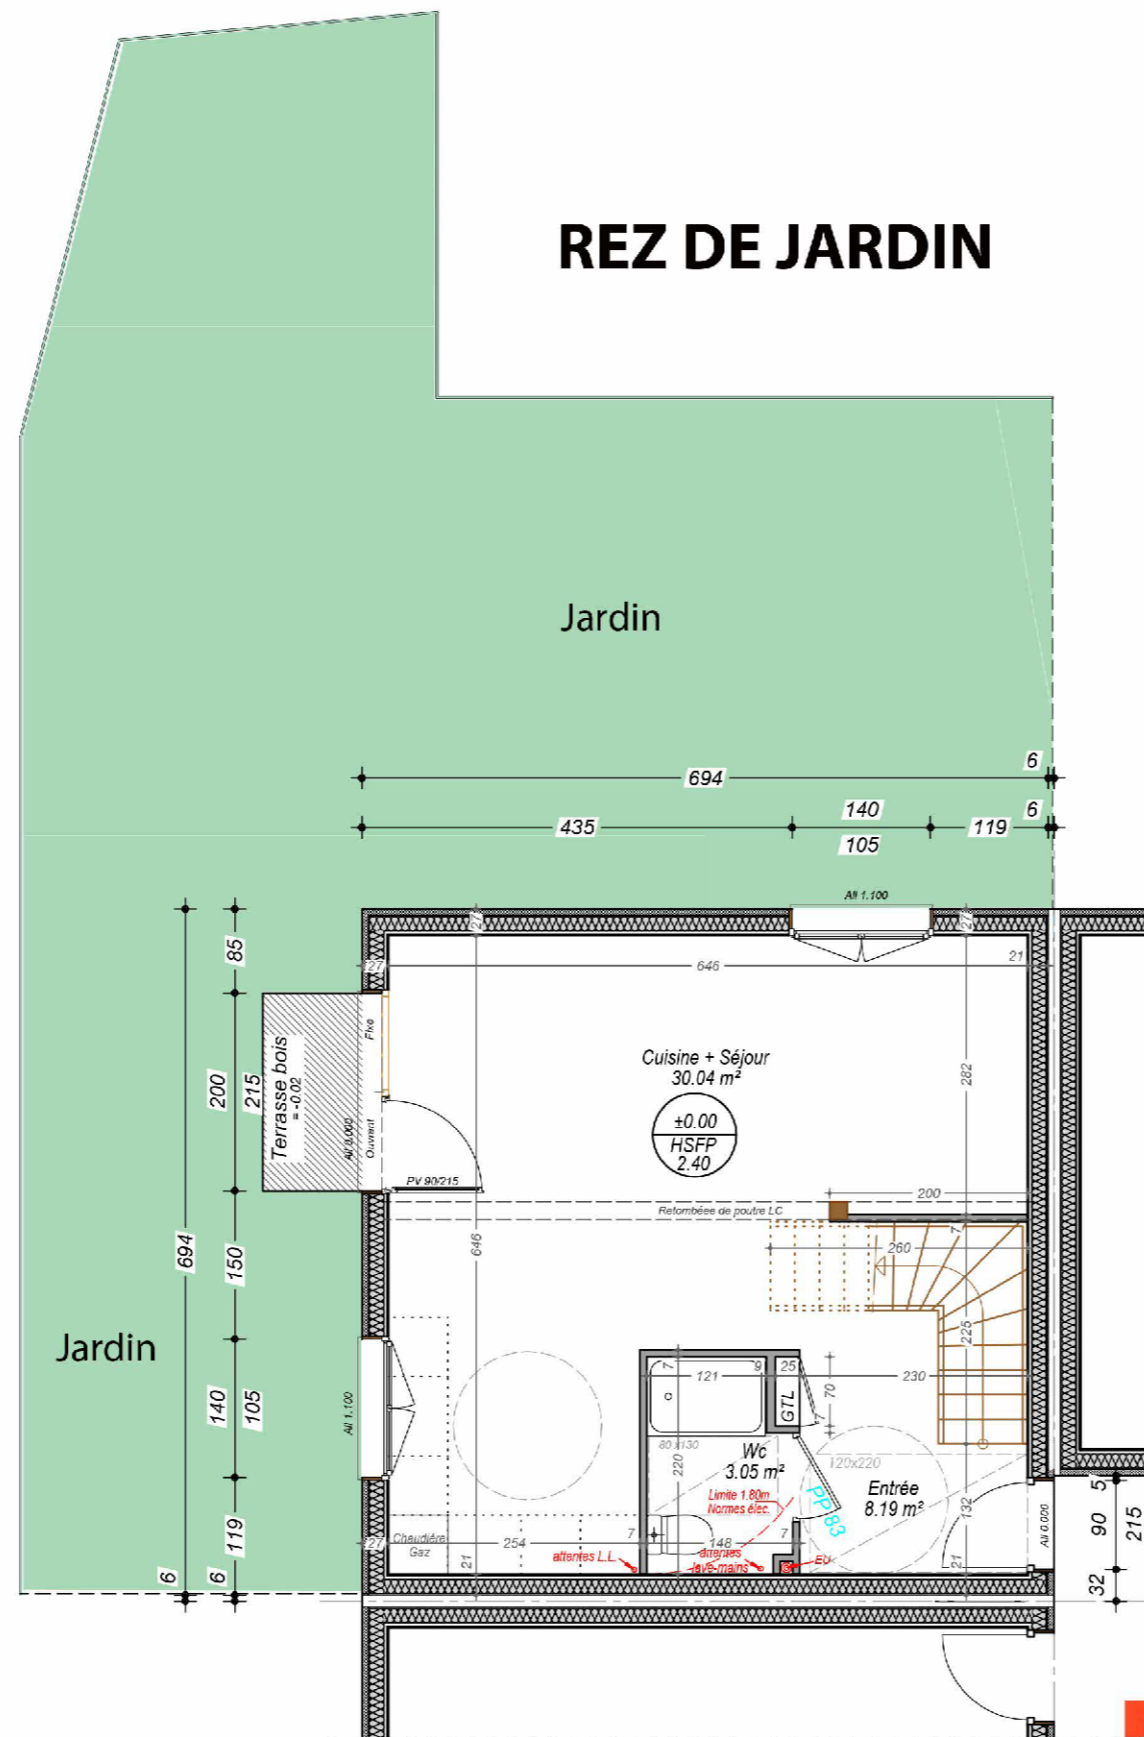

ETAGE

Echelle : 1/75

[C&V]
HABITAT

14, Route de Rumilly – 74960 MEYTHET
contact@cv-habitat.com – 04 50 24 60 90

www.cv-habitat.com

NOTA: DES MODIFICATIONS SONT SUSCEPTIBLES D'ÊTRE APPORTÉES À CE PLAN EN FONCTION DES NECESSITÉS TECHNIQUES DE LA RÉALISATION, TANT EN CE QUI CONCERNE LES DIMENSIONS, QUE LES ÉQUIPEMENTS SANITAIRES ET ÉLECTRIQUES (MEUBLES ÉLECTROMÉNAGERS NON FOURNIS). LES SURFACES INDICÉES SONT APPROXIMATIVES. LES RETOMBÉES, AINSI QUE L'EMPLACEMENT DES ÉQUIPEMENTS NE SONT PAS TOUS FIGURÉS OU LE SONT À TITRE INDICATIF. LES SURFACES HABITABLES SONT CONFORMES AU DÉCRET DU 23 MARS 1967 (ART.4.1)