

LES TERRASSES DU FIER

Commune de LORNAY
Lieu dit "LE GRAND PRÉ"



C4

COPROPRIÉTÉ

T3

Surface de parcelle 96 m²

SURFACES REZ DE JARDIN

| | |
|------------------|----------------------------|
| Entrée | 3.01 m ² |
| Wc | 3.05 m ² |
| Séjour / Cuisine | 27.46 m ² |
| TOTAL REZ | 33.52 m² |

SURFACES ETAGE


| | |
|----------------------|----------------------------|
| Chambre 1 | 13.08 m ² |
| Chambre 2 | 9.26 m ² |
| Dgt | 2.41 m ² |
| Sdb | 4.70 m ² |
| TOTAL ETAGE | 29.45 m² |
| SURFACE UTILE | 62.97 m² |

SURFACES ANNEXES


| | |
|--------|----------------------|
| Jardin | 55.75 m ² |
|--------|----------------------|



Janvier 2019

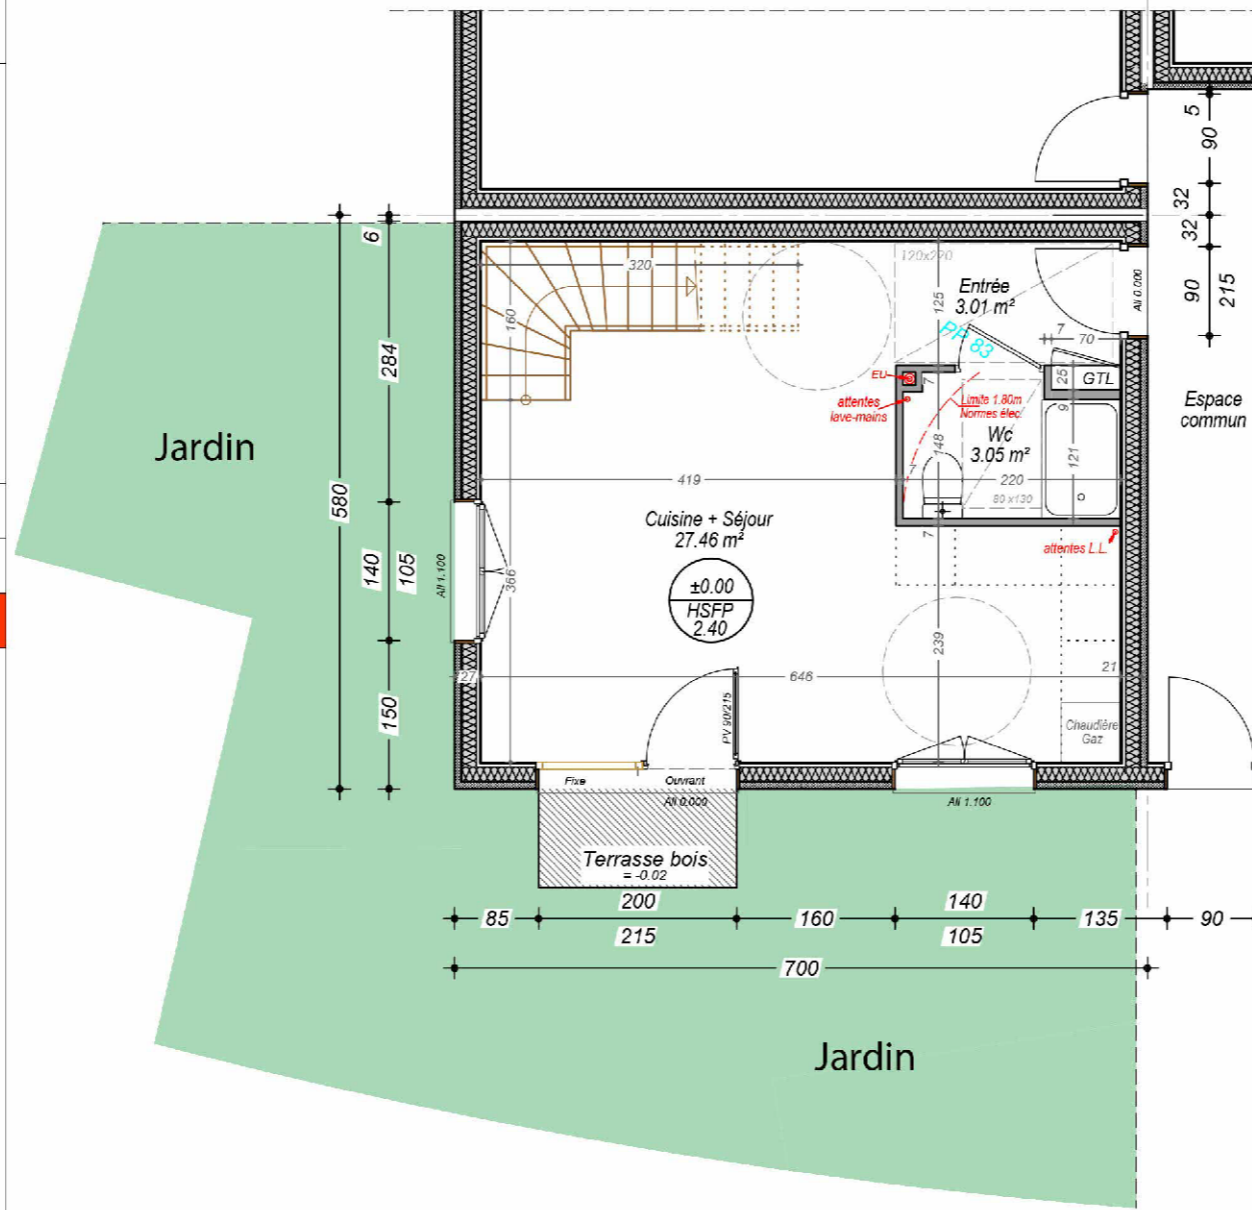

REZ DE JARDIN

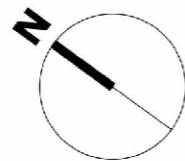

Echelle : 1/75

[C&V]
HABITAT

14, Route de Rumilly – 74960 MEYTHET
contact@cv-habitat.com – 04 50 24 60 90

www.cv-habitat.com

NOTA: DES MODIFICATIONS SONT SUSCEPTIBLES D'ETRE APPORTEES A CE PLAN EN FONCTION DES NECESSITES TECHNIQUES DE LA REALISATION, TANT EN CE QUI CONCERNE LES DIMENSIONS, QUE LES EQUIPEMENTS SANITAIRES ET ELECTRIQUES (Mobilier Electromenagers NON FOURNIS). LES SURFACES INDIQUEES SONT APPROXIMATIVES. LES RETOMBES, AINSI QUE L'EMPLACEMENT DES EQUIPEMENTS NE SONT PAS TOUS FIGURES OU LE SONT A TITRE INDICATIF. LES SURFACES HABITABLES SONT CONFORMES AU DECRET DU 23 MARS 1967 (ART.4.1)

ETAGE

