

LA BALME-DE-SILLINGY LES VILLAS COSY



SURFACES UTILES REZ DE JARDIN

Entrée	3.08 m ²
Séjour-Cuisine-Salon	36.58 m ²
S.de B.	12.10 m ²
Wc	2.66 m ²

TOTAL REZ DE JARDIN 54.42 m²

SURFACES UTILES ETAGE



Dégt.	2.75 m ²
Chambre 2 + Dress.	13.72 m ² (dont 3.16 m ² < 1.80 m)
Chambre 3 + pl.	10.59 m ² (dont 2.16 m ² < 1.80 m)
Chambre 4 +pl.	9.80 m ² (dont 1.63 m ² < 1.80 m)
Chambre 5 + pl.	9.52 m ² (dont 2.04 m ² < 1.80 m)
S.de B.	3.52 m ² (dont 2.05 m ² < 1.80 m)

TOTAL ETAGE 49.90 m² (dont 11.04 m² < 1.80 m)

TOTAL 104.32 m² (dont 11.04 m² < 1.80 m)


SURFACES ANNEXES

Abri	16.35 m ²	Jardin	220 m ² env.
------	----------------------	--------	-------------------------

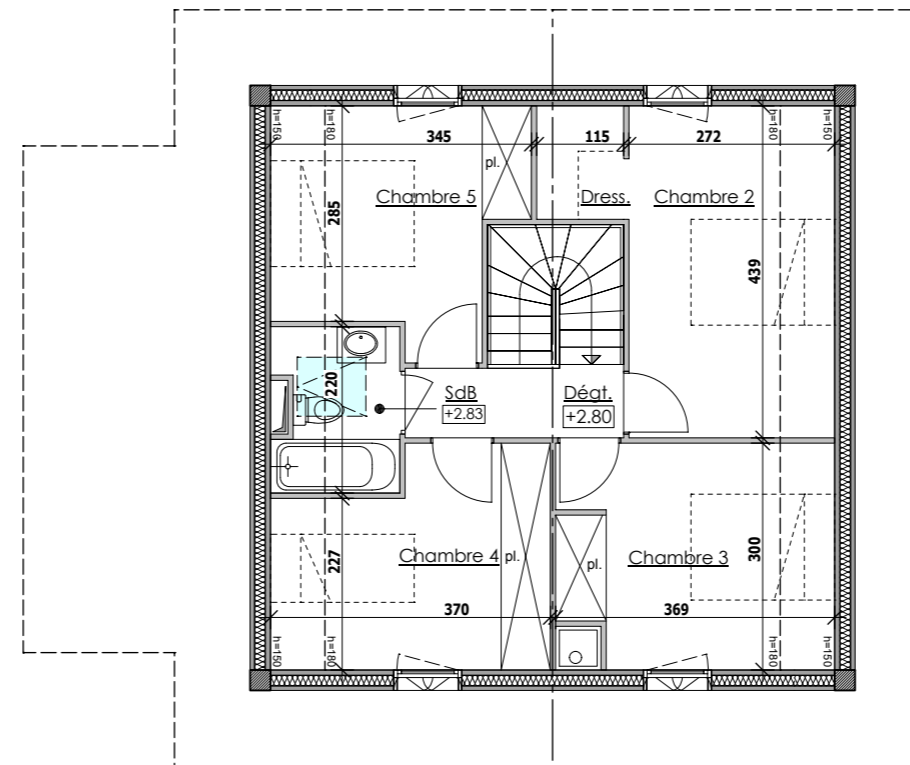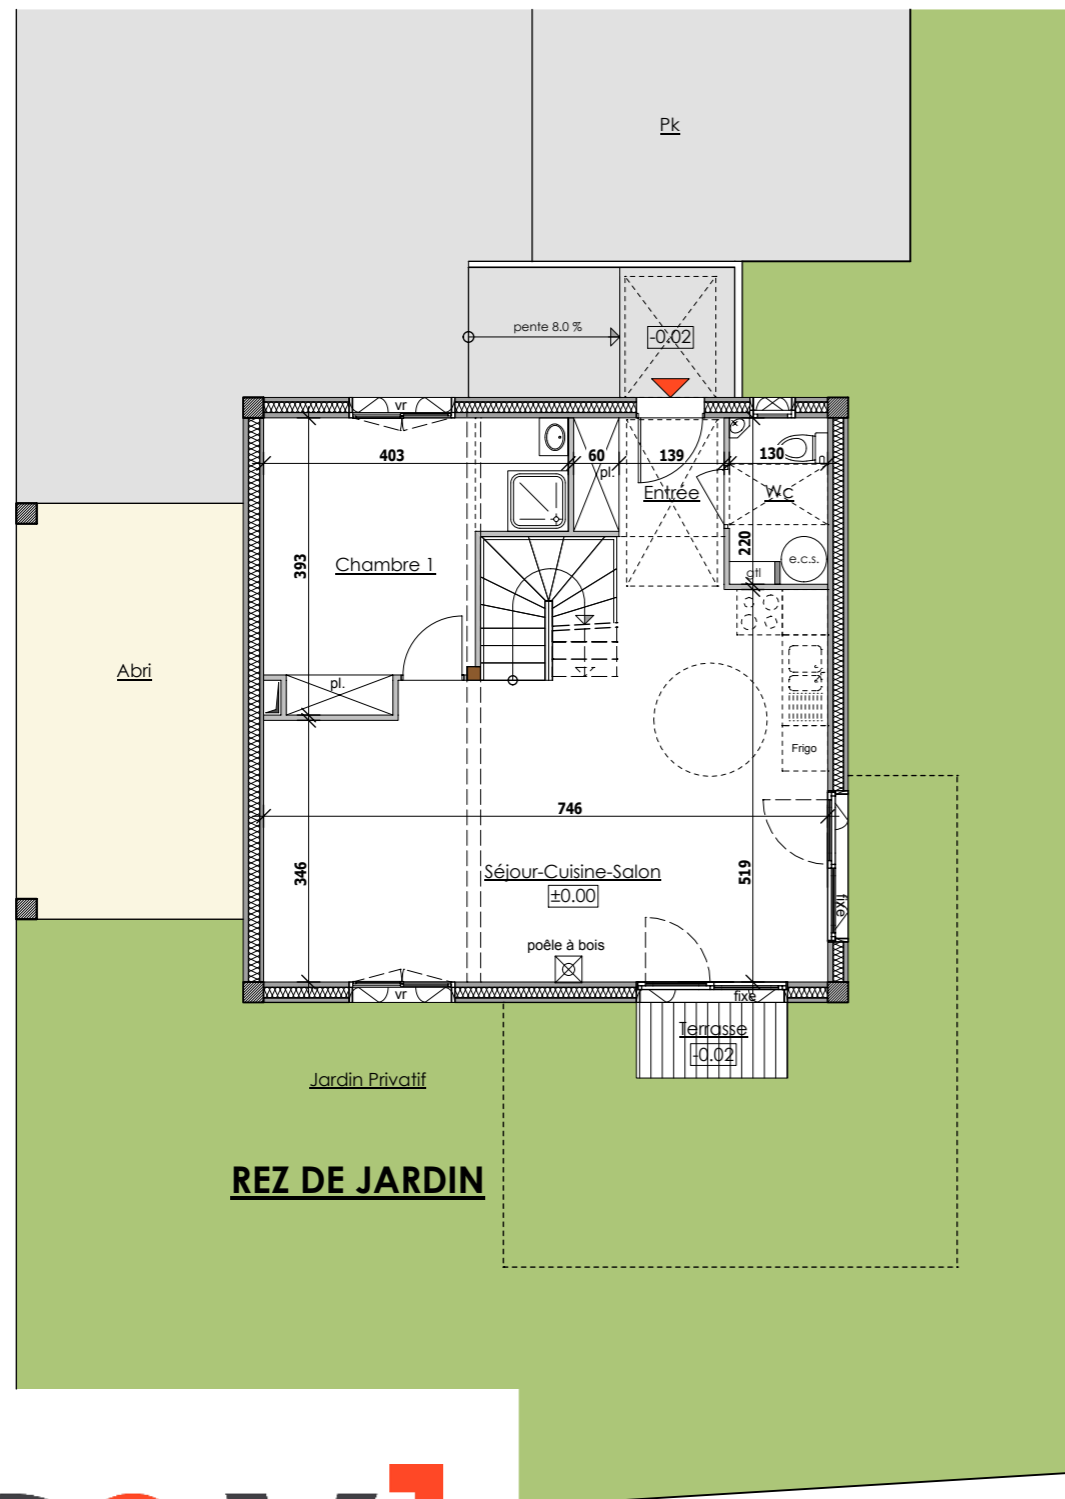

ETAGE

LOT F

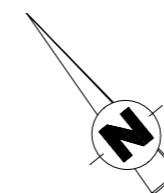

JUILLET 2018

[C&V]
CROZET & VAILLON
HABITAT

14, Route de Rumilly
MEYTHET - 74 960 ANNECY

tel: + 33.(0)4.50.24.60.90
www.cv-habitat.com

Des modifications sont susceptibles d'être apportées aux aménagements, en fonction des nécessités techniques, administratives et/ou réglementaires.
Les surfaces, côtes, niveaux intérieurs et extérieurs, les retombées de poutre, faux-plafonds, gaines, équipements sanitaires et formats des carrelages sont figurés à titre indicatif.
Les appareils ménagers, le mobilier et les végétaux ne sont pas fournis. La surface de chaque pièce est calculée avec son éventuel placard