

HAUTEVILLE SUR FIER - 74 150

LE CLOS EMILIE



SURFACES REZ DE JARDIN

Séjour-Cuisine-Salon-entrée	39.15 m ²
Bains	12.18 m ²
Wc	3.05 m ²

TOTAL REZ DE JARDIN 54.38 m²

SURFACES ETAGE


Dégt.	2.62 m ²
Chambre 1	10.84 m ²
Chambre 2	11.05 m ²
Chambre 3	14.70 m ²
Cellier	2.68 m ²
S.de B.	8.25 m ²

TOTAL ETAGE 50.14 m²

TOTAL 104.52 m²



SURFACES ANNEXES

Surface terrain	509 m ²	Garage	15.85 m ²
-----------------	--------------------	--------	----------------------

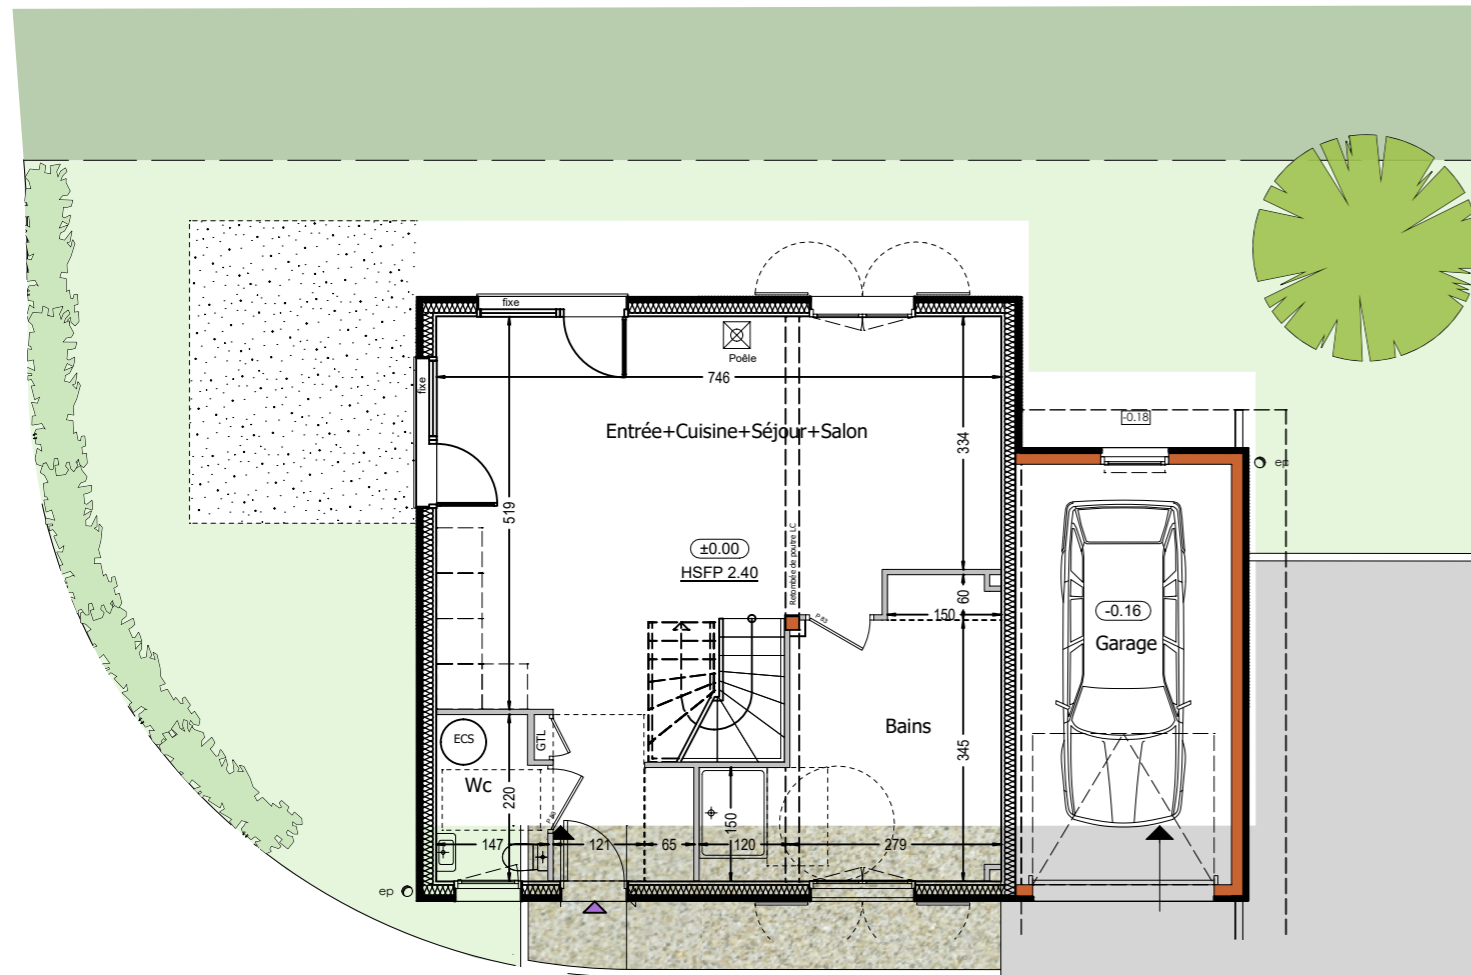

REZ DE JARDIN

LOT E

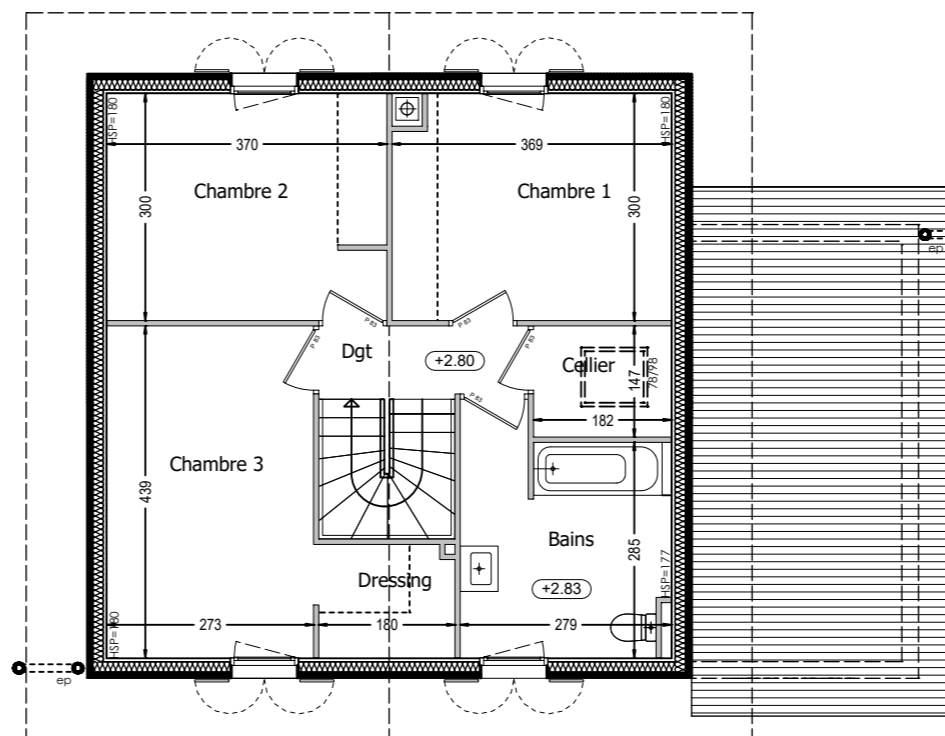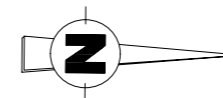

ETAGE



14, Route de Rumilly
MEYTHET - 74 960 ANNECY

tel: + 33.(0)4.50.24.60.90
www.cv-habitat.com

Des modifications sont susceptibles d'être apportées aux aménagements, en fonction des nécessités techniques, administratives et/ou réglementaires.
Les surfaces, côtes, niveaux intérieurs et extérieurs, les retombées de poutre, faux-plafonds, gaines, équipements sanitaires et formats des carrelages sont figurés à titre indicatif.
Les appareils ménagers, le mobilier et les végétaux ne sont pas fournis. La surface de chaque pièce est calculée avec son éventuel placard



Novembre 2019