



LE CLOS MAXIME

Commune de Rumilly




14, Route de Rumilly  
74 960 MEYTHET

tel : + 33.(0)4.50.24.60.90  
www.cv-habitat.com

LOT 7

Type 4

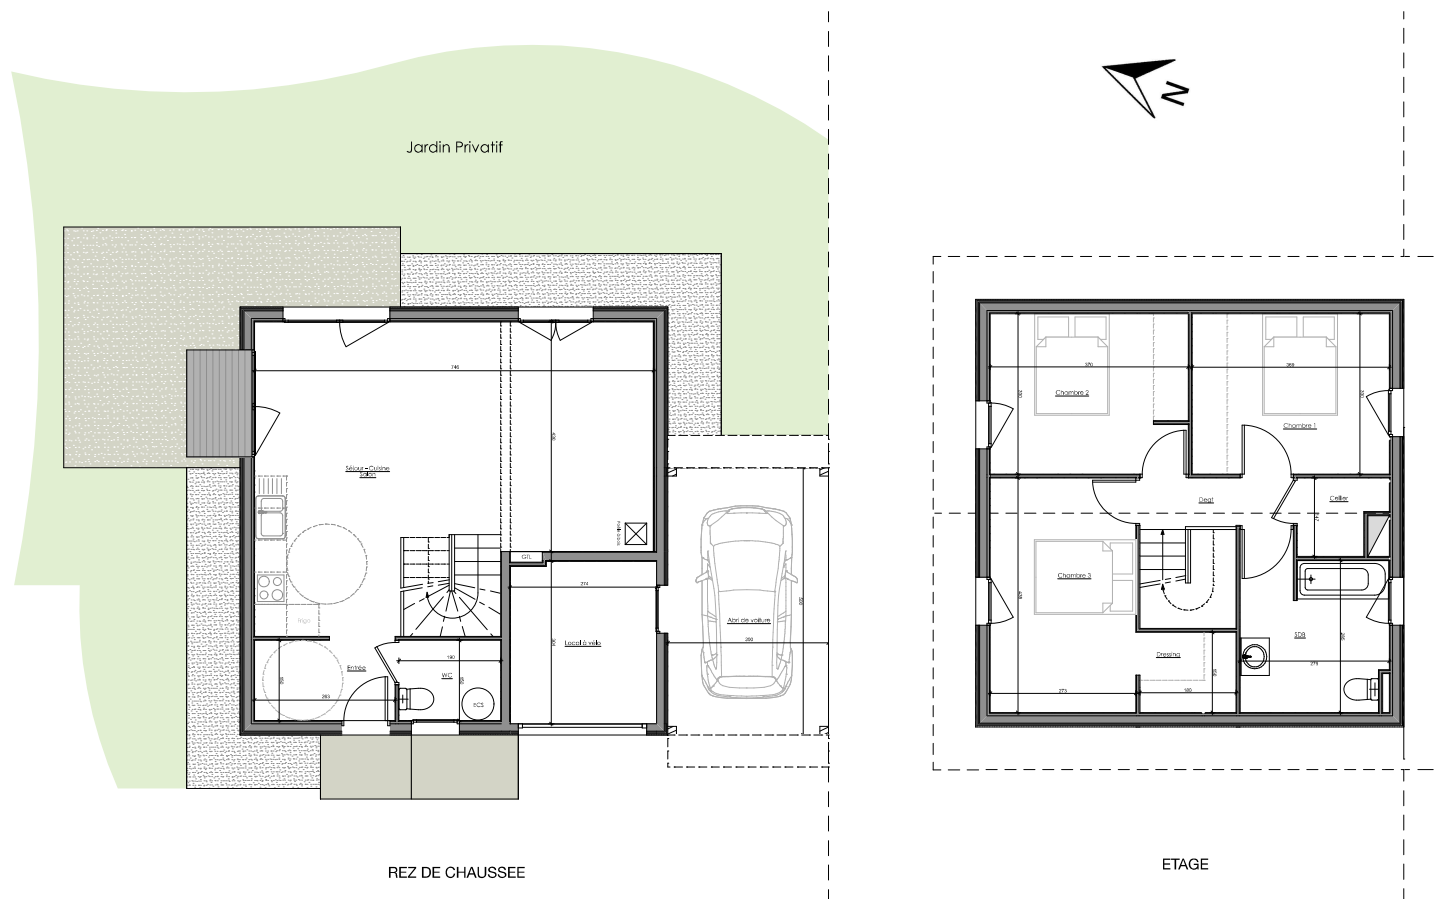

SURFACES REZ DE CHAUSSEE	
Entrée	3,95 m <sup>2</sup>
Séjour - Cuisine - Salon	39,40 m <sup>2</sup>
WC	2,80 m <sup>2</sup>
<b>TOTAL REZ DE CHAUSSEE</b>	<b>46,15 m<sup>2</sup></b>

SURFACES ETAGE	
Dégagement	2,60 m <sup>2</sup>
Chambre 1	10,85 m <sup>2</sup>
Chambre 2	11,10 m <sup>2</sup>
Chambre 3	14,80 m <sup>2</sup>
Salle de Bain	8,30 m <sup>2</sup>
Cellier	2,20 m <sup>2</sup>
<b>TOTAL SURFACES ETAGE</b>	<b>49,85 m<sup>2</sup></b>

TOTAL SURFACE HABITABLE	
Local vélo	8,30 m <sup>2</sup>
Abri de voiture	15,00 m <sup>2</sup>
<b>SURFACE TERRAIN</b>	<b>329 m<sup>2</sup></b>



Des modifications sont susceptibles d'être apportées aux aménagements, en fonction des nécessités techniques, administratives et/ou réglementaires.  
Les surfaces, côtes, niveaux intérieurs et extérieurs, les retombées de poutre, faux-plafonds, gaines, équipements sanitaires et formats des carrelages sont figurés à titre indicatif.  
Les appareils ménagers, le mobilier et les végétaux ne sont pas fournis. La surface de chaque pièce est calculée avec son éventuel placard

