

# MONNETIER-MORNEX LES VILLAS INITIALE



## SURFACES REZ DE JARDIN

Entrée + pl.	4.57 m <sup>2</sup>
Séjour-Cuisine-Salon	35.27 m <sup>2</sup>
Chambre 1 + Douche	11.85 m <sup>2</sup>
Wc	2.85 m <sup>2</sup>

**TOTAL REZ 54.54 m<sup>2</sup>**

## SURFACES ETAGE



Dégt.	3.75 m <sup>2</sup>
Chambre 2	9.05 m <sup>2</sup> (dont 2.16 m <sup>2</sup> < 1.80 m)
Chambre 3	10.10 m <sup>2</sup> (dont 2.67 m <sup>2</sup> < 1.80 m)
Chambre 4	10.70 m <sup>2</sup> (dont 3.10 m <sup>2</sup> < 1.80 m)
Chambre 5	9.91 m <sup>2</sup> (dont 2.88 m <sup>2</sup> < 1.80 m)
S.de B.	4.25 m <sup>2</sup> (dont 1.23 m <sup>2</sup> < 1.80 m)
Wc	1.93 m <sup>2</sup> (dont 0.72 m <sup>2</sup> < 1.80 m)

**TOTAL ETAGE 49.69 m<sup>2</sup> (dont 12.76 m<sup>2</sup> < 1.80 m)**


**TOTAL 104.23 m<sup>2</sup> (dont 12.76 m<sup>2</sup> < 1.80 m)**

## SURFACES ANNEXES

Garage	15.28 m <sup>2</sup>	Jardin	305 m <sup>2</sup> env.
--------	----------------------	--------	-------------------------

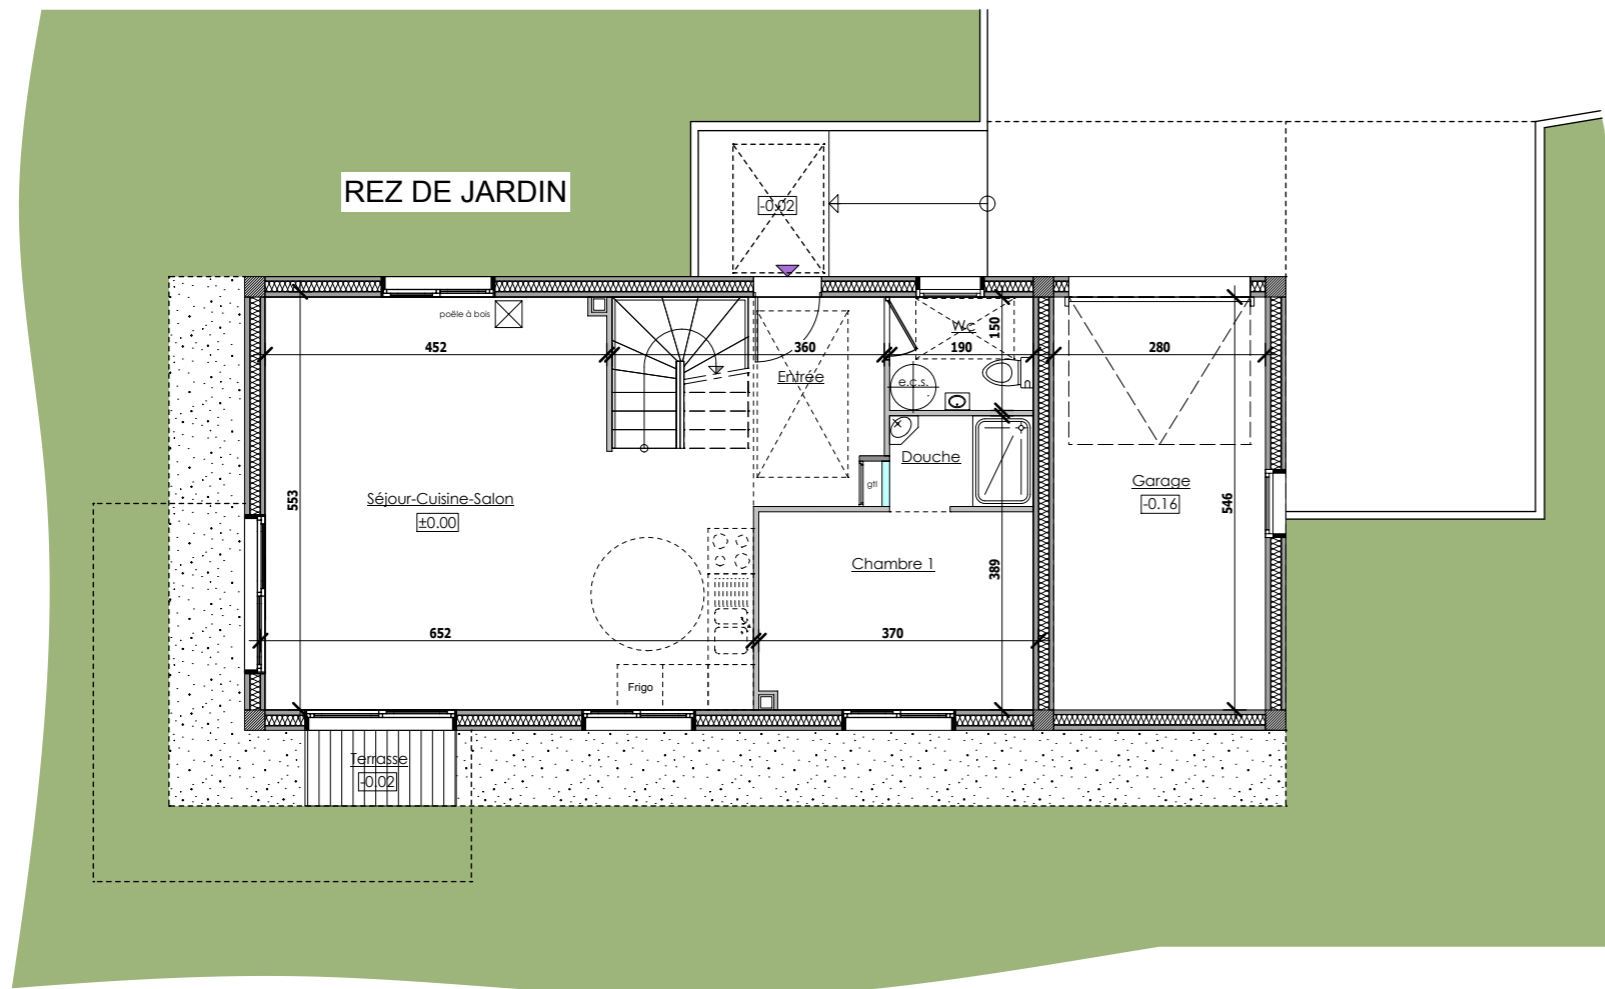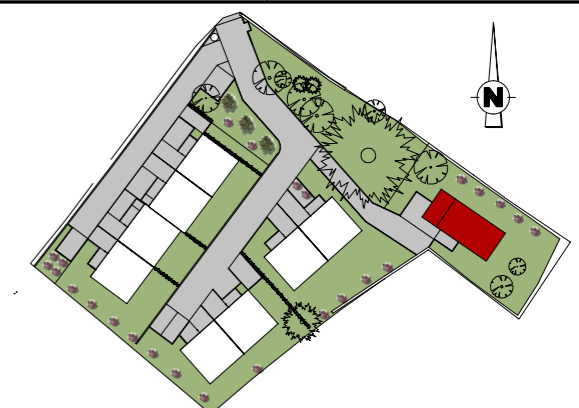


## ETAGE

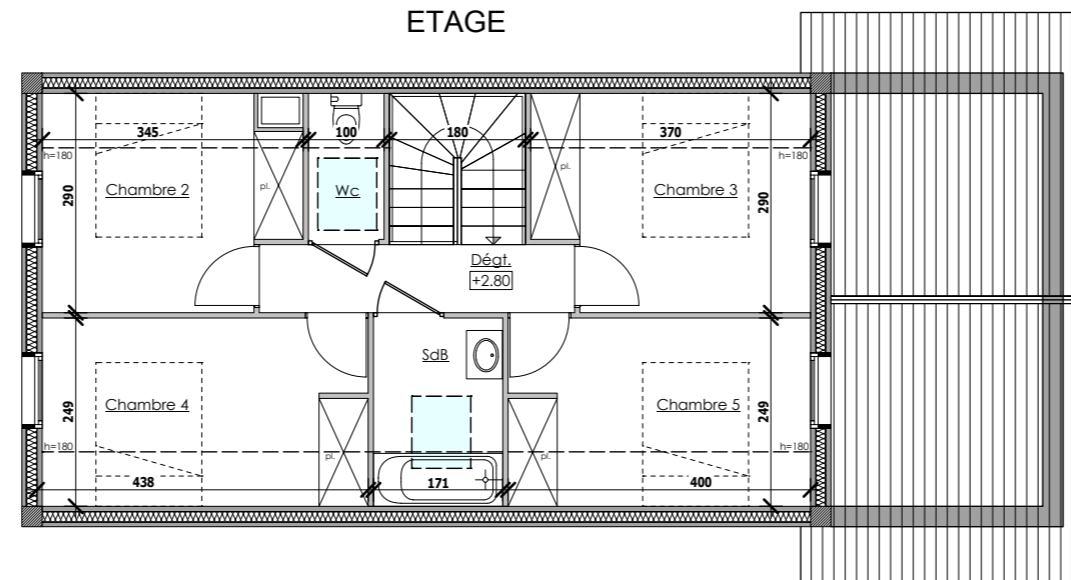

14, Route de Rumilly  
74 960 MEYTHET  
tel: + 33.(0)4.50.24.60.90  
www.cv-habitat.com

Des modifications sont susceptibles d'être apportées aux aménagements, en fonction des nécessités techniques, administratives et/ou réglementaires.  
Les surfaces, côtes, niveaux intérieurs et extérieurs, les retombées de poutre, faux-plafonds, gaines, équipements sanitaires et formats des carrelages sont figurés à titre indicatif.  
Les appareils ménagers, le mobilier et les végétaux ne sont pas fournis. La surface de chaque pièce est calculée avec son éventuel placard

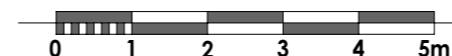

juillet 2017