

LES TERRASSES DU FIER

Commune de LORNAY
Lieu dit "LE GRAND PRÉ"



C2

COPROPRIÉTÉ

T3

Surface de parcelle 77 m²

SURFACES REZ DE JARDIN


Entrée	3.01 m ²
Wc	3.05 m ²
Séjour / Cuisine	27.01 m ²
TOTAL REZ	33.07 m²

SURFACES ETAGE

Chambre 1	12.85 m ²
Chambre 2	9.03 m ²
Dgt	2.41 m ²
Sdb	4.70 m ²
TOTAL ETAGE	28.99 m²
SURFACE UTILE	62.06 m²




SURFACES ANNEXES

Jardin	37.57 m ²
--------	----------------------

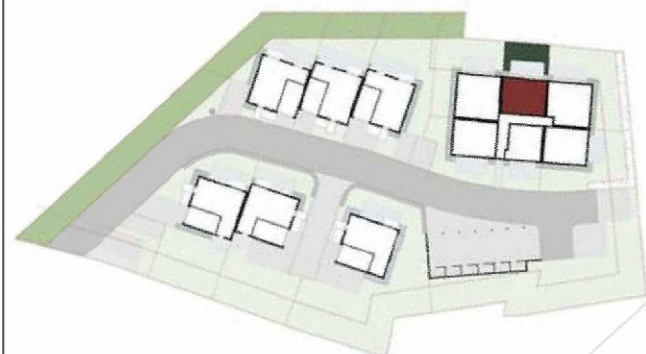

Janvier 2019

REZ DE JARDIN

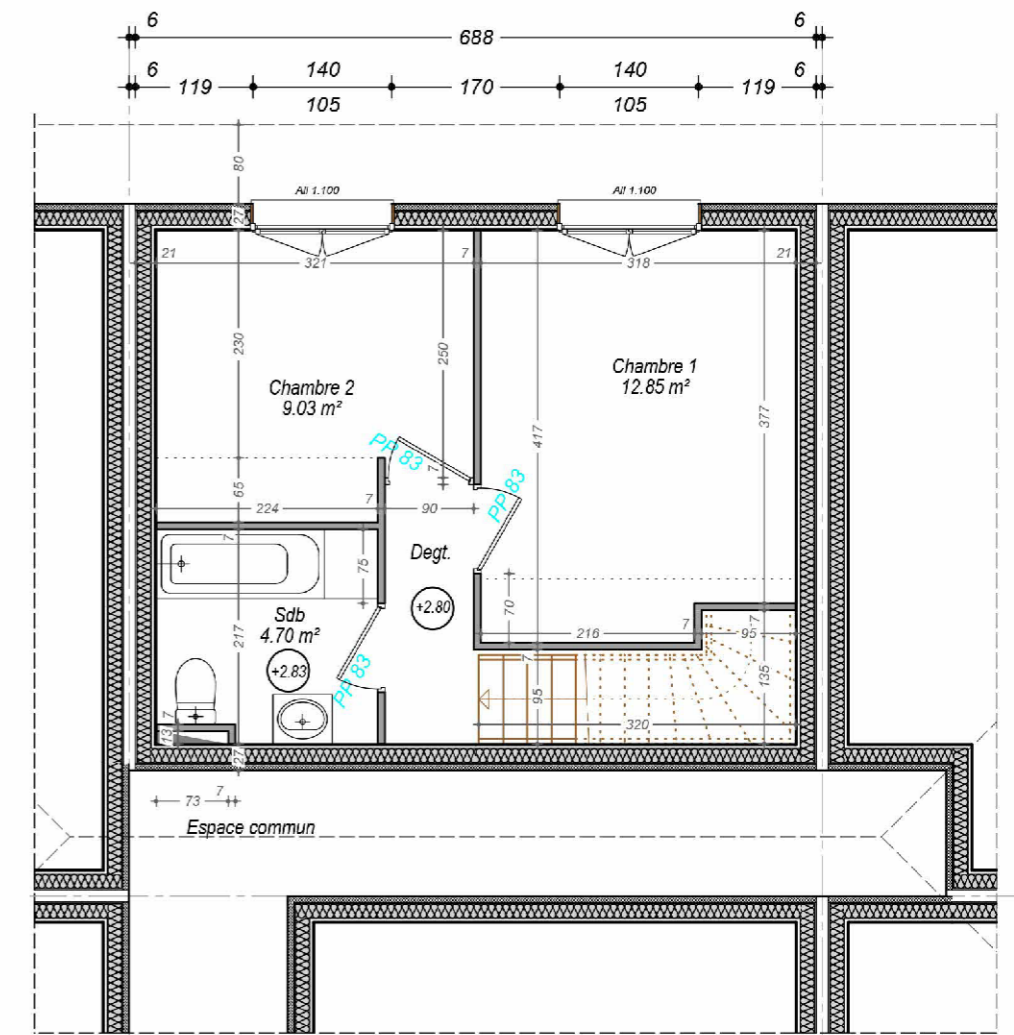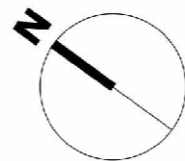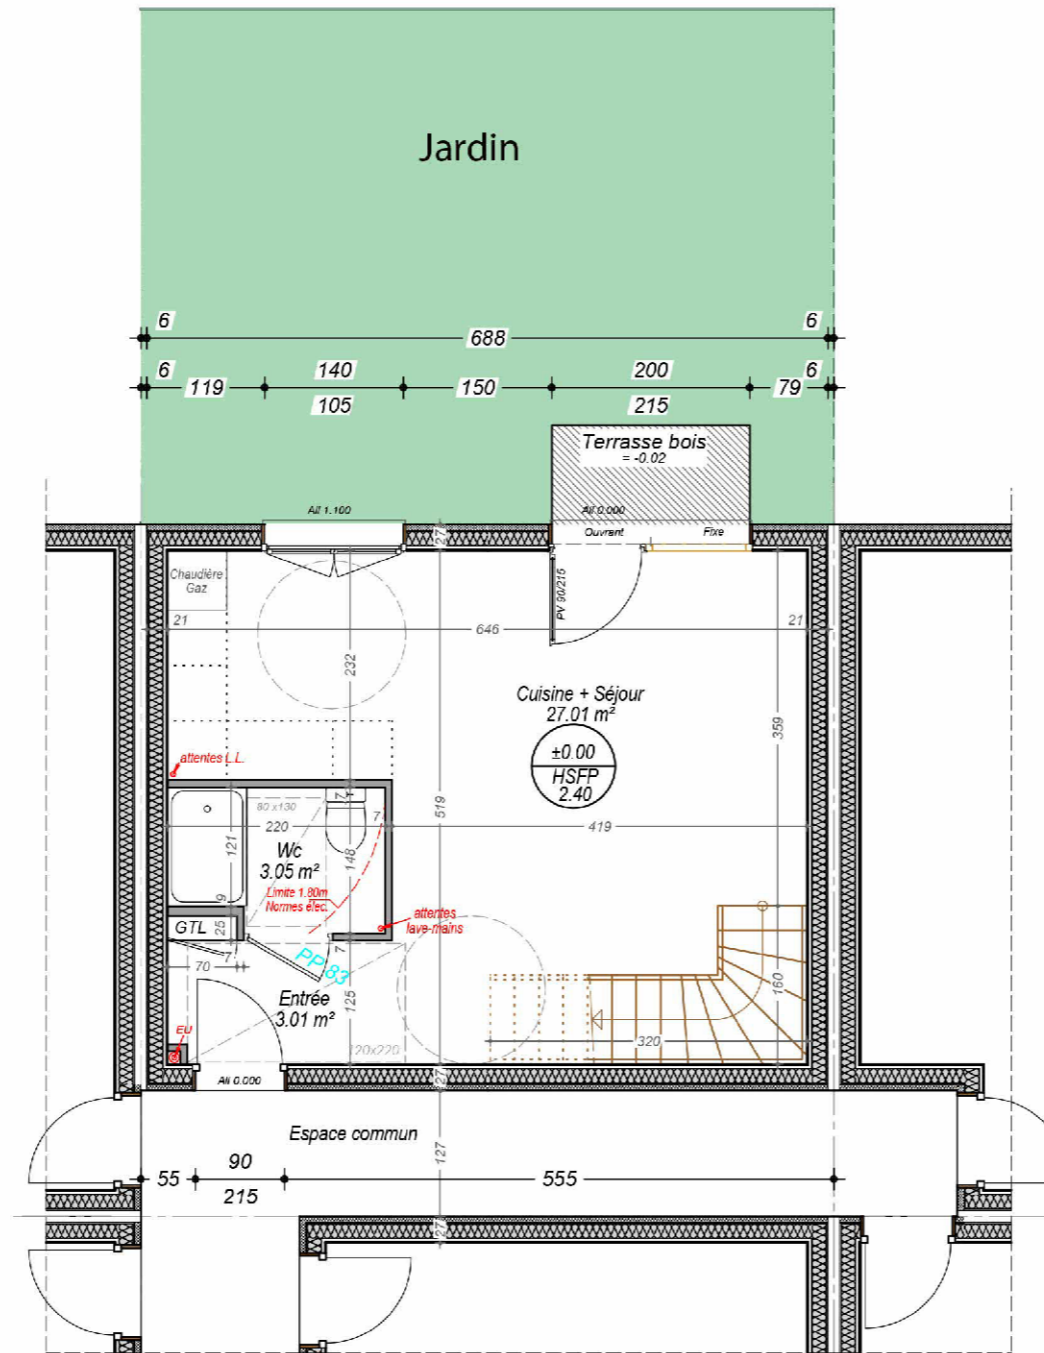

ETAGE

Echelle 1/75

[C&V]
PROJET HABITAT

14, Route de Rumilly – 74960 MEYTHET
contact@cv-habitat.com – 04 50 24 60 90
www.cv-habitat.com

NOTA: DES MODIFICATIONS SONT SUSCEPTIBLES D'ÊTRE APPORTÉES À CE PLAN EN FONCTION DES BESOINS TECHNIQUES DE LA RÉALISATION, TANT EN CE QUI CONCERNE LES DIMENSIONS, QUE LES ÉQUIPEMENTS SANITAIRES ET ÉLECTRIQUES (MOBILIER ÉLECTROMÉNAGERS NON FOURNIS). LES SURFACES INDICÉES SONT APPROXIMATIVES. LES RETOMBÉES, AINSI QUE L'EMPLACEMENT DES ÉQUIPEMENTS NE SONT PAS TOUS FIGURÉS OU LE SONT À TITRE INDICATIF. LES SURFACES HABITABLES SONT CONFORMES AU DÉCRET DU 23 MARS 1967 (ART.4.1)