

LA BALME-DE-SILLINGY LES VILLAS COSY



SURFACES UTILES REZ DE JARDIN

Entrée + pl.	2.55 m ²
Séjour-Cuisine-Salon	42.50 m ²
Chambre 1 + douche	10.45 m ²
Cellier	3.25 m ²
Wc	2.10 m ²

TOTAL REZ DE JARDIN 60.85 m²

SURFACES UTILES ETAGE



Dégt.	5.10 m ²
Chambre 2 + dress.	11.35 m ²
Chambre 3 +	9.20 m ²
Chambre 4	10.40 m ²
Chambre 5 + S. de B. + dress.	14.20 m ²
Salle de Bain	4.45 m ²
Wc	1.60 m ²

TOTAL ETAGE 56.30 m²

TOTAL 117.15 m²


SURFACES ANNEXES

Garage	13.90 m ²	Jardin	330 m ² env.
--------	----------------------	--------	-------------------------

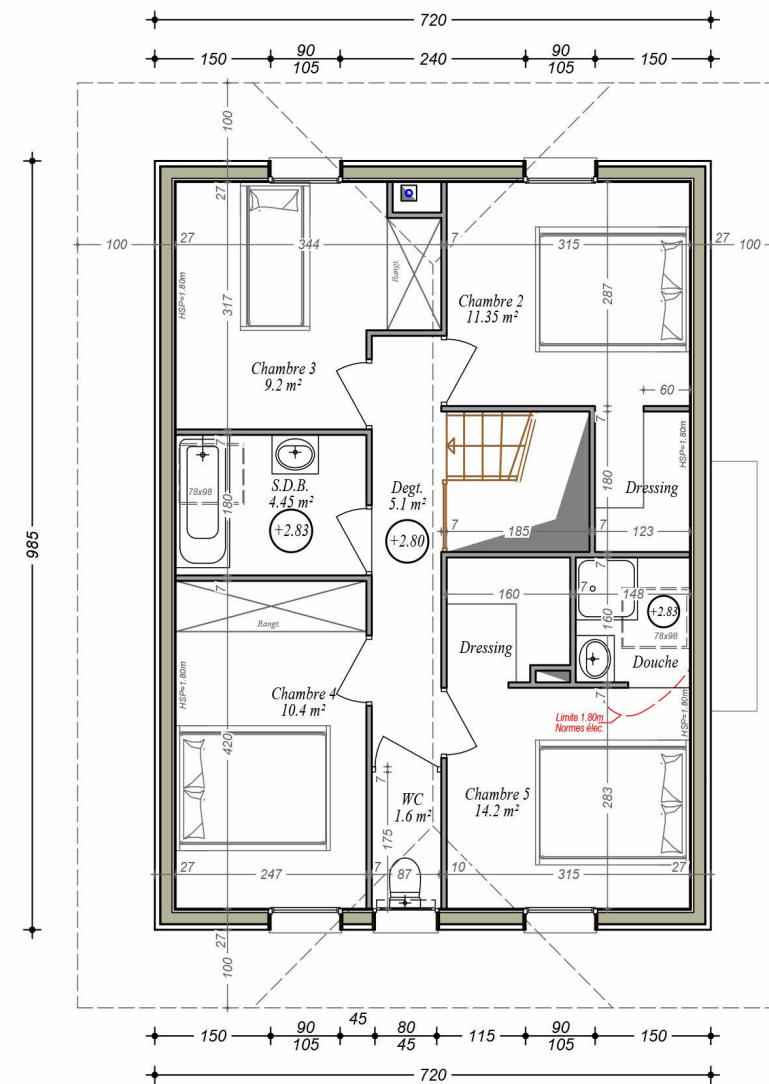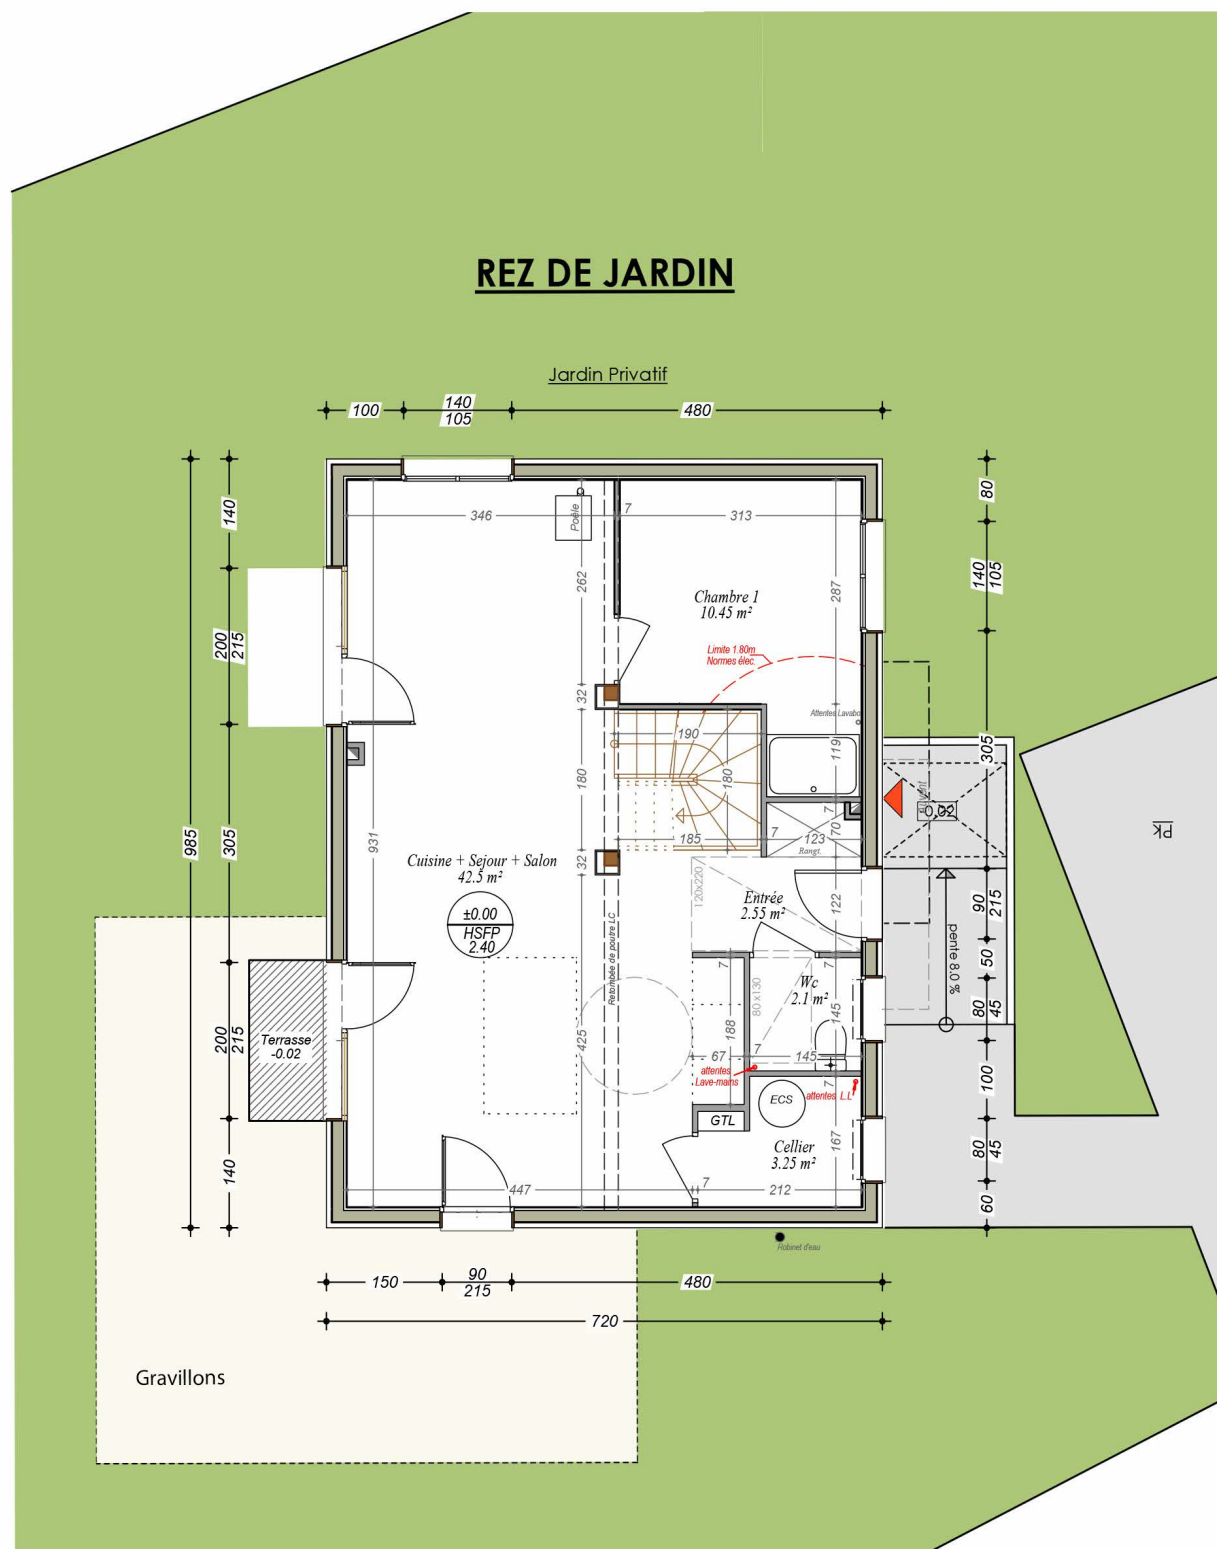

ETAGE

LOT C

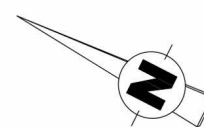

Janvier 2019



14, Route de Rumilly
MEYTHET - 74 960 ANNECY

tel: + 33.(0)4.50.24.60.90
www.cv-habitat.com

Des modifications sont susceptibles d'être apportées aux aménagements, en fonction des nécessités techniques, administratives et/ou réglementaires.
Les surfaces, côtes, niveaux intérieurs et extérieurs, les retombées de poutre, faux-plafonds, gaines, équipements sanitaires et formats des carrelages sont figurés à titre indicatif.
Les appareils ménagers, le mobilier et les végétaux ne sont pas fournis. La surface de chaque pièce est calculée avec son éventuel placard