



# Modèle "Collectif"

Toiture 2 pans à 50% - 3 Chambres  
CHILLY - LES VILLAS EQUATION - Lot 6 / C2

Emargement client

Date : le

Signature

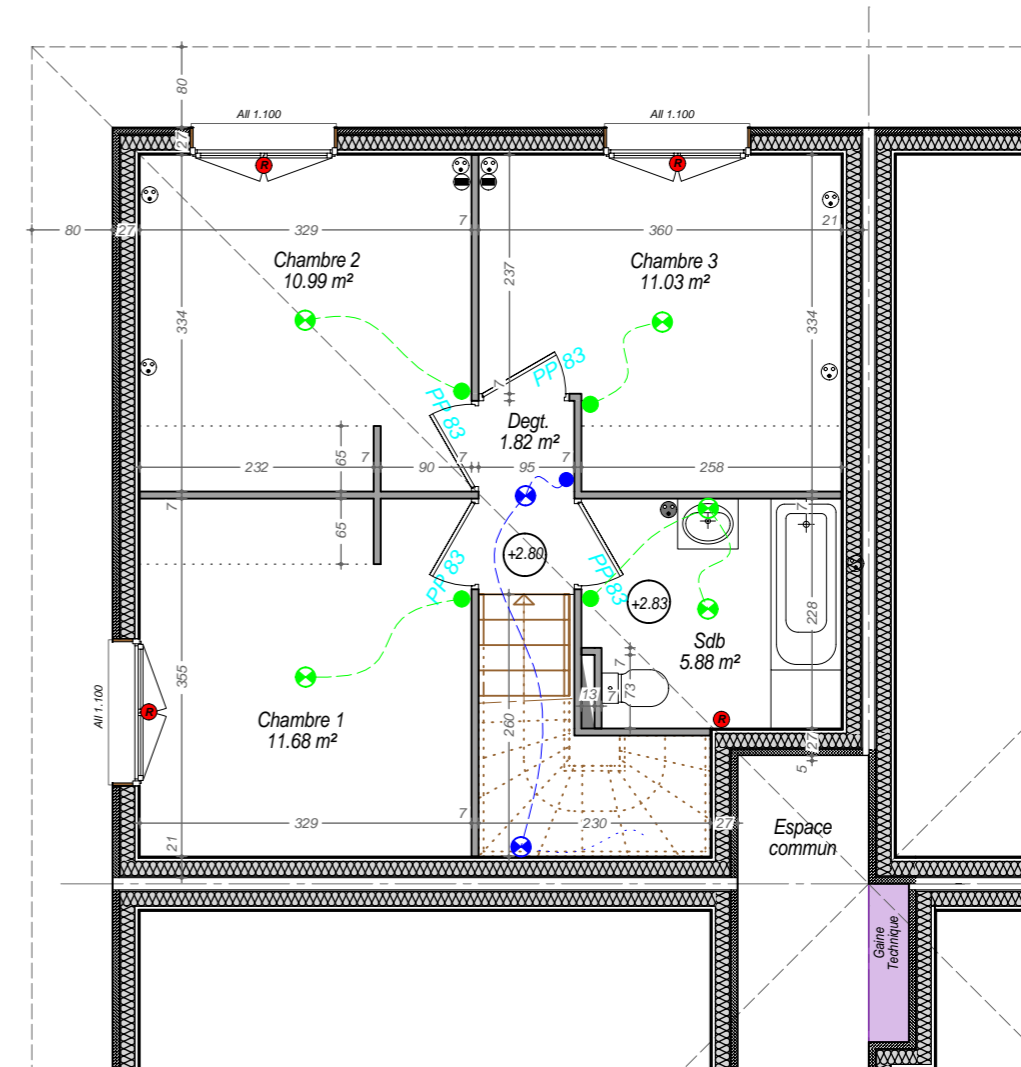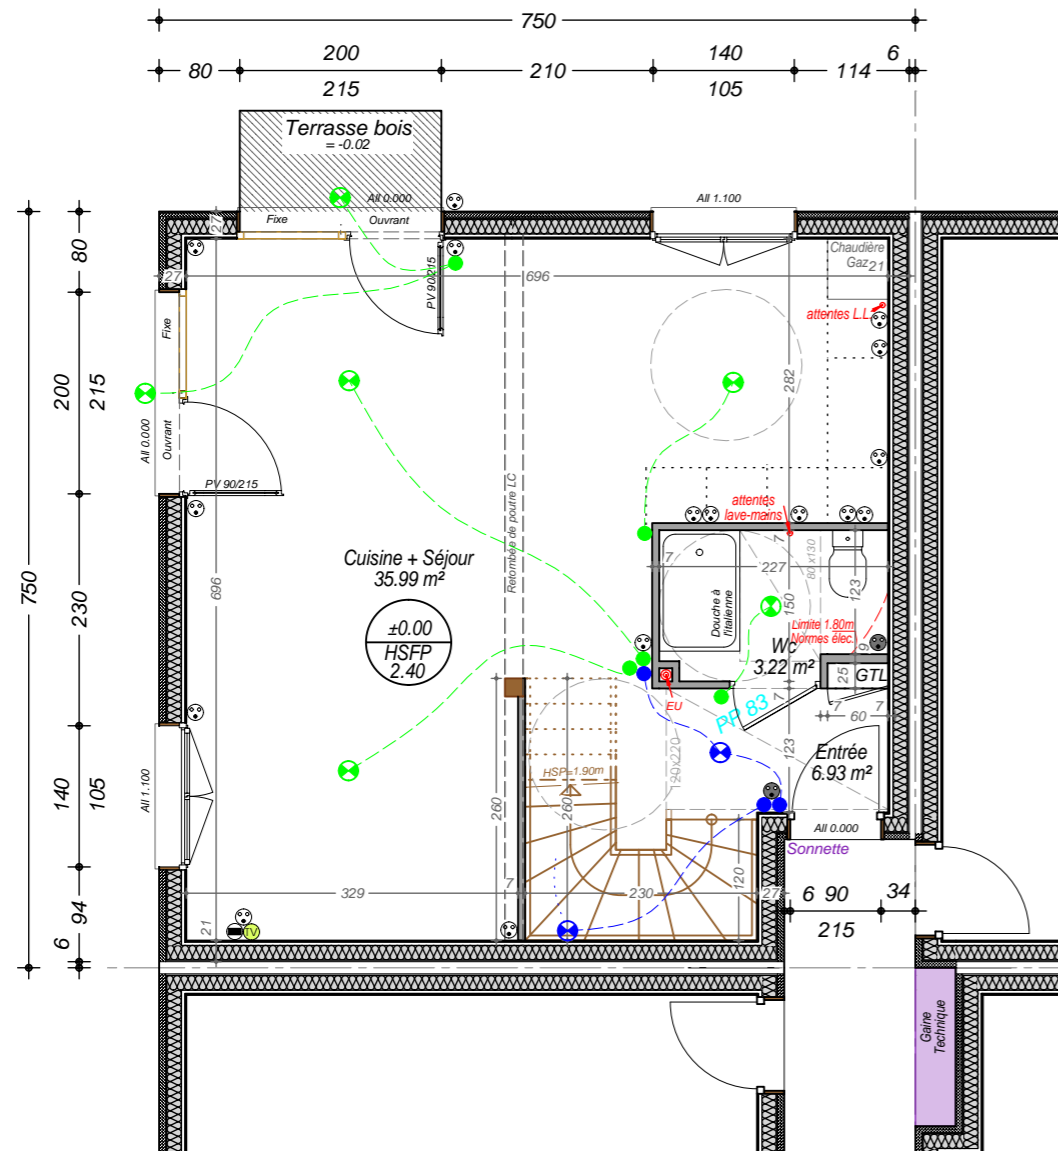

## - Légende -

- ⊙ Prise(s) de courant en Ht.
- ⊙ Prise(s) de courant
- TV Prise(s) TV
- ☎ Prise(s) RJ45-Téléphone
- ⊙ Point(s) lumineux simple allumage
- ⊙ Point(s) lumineux va & vient
- ⊙ Radiateur(s)
- ▣ Gaine(s) technique(s)

**[C&V]**  
CROZET & VAPILLON  
HABITAT

14, route de Rumilly - MEYTHET - 74 960 ANNECY

Echelle : 1/75