



LE CLOS MAXIME

Commune de Rumilly




14, Route de Rumilly
74 960 MEYTHET

tel : + 33.(0)4.50.24.60.90
www.cv-habitat.com

LOT 9

Type 4

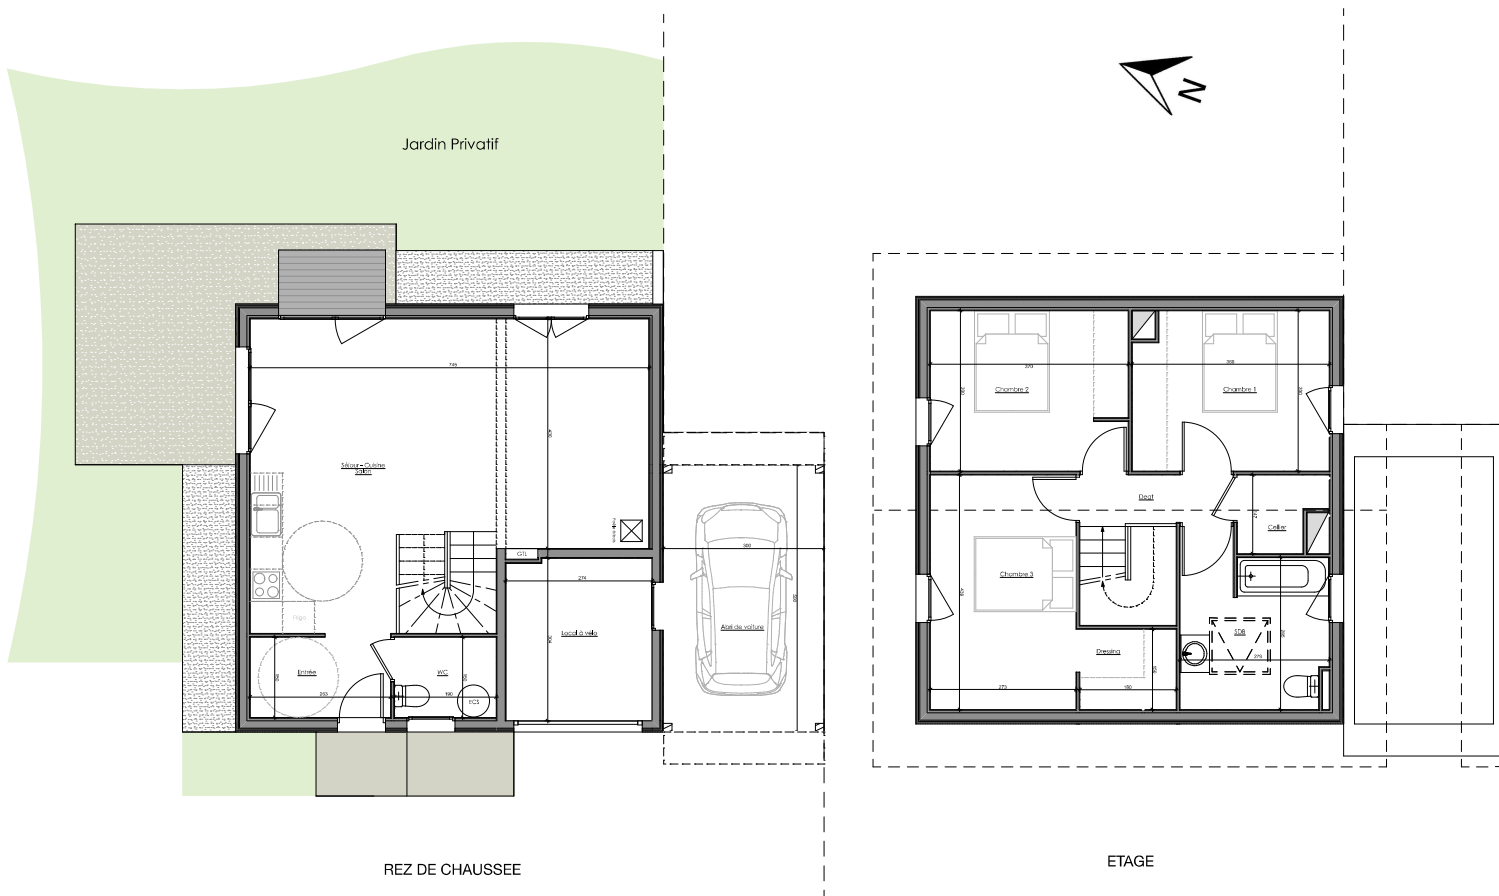

SURFACES REZ DE CHAUSSEE	
Entrée	3,95 m ²
Séjour - Cuisine - Salon	39,40 m ²
WC	2,80 m ²
TOTAL REZ DE CHAUSSEE	46,15 m²

SURFACES ETAGE	
Dégagement	2,60 m ²
Chambre 1	10,85 m ²
Chambre 2	11,10 m ²
Chambre 3	14,80 m ²
Salle de Bain	8,30 m ²
Cellier	2,20 m ²
TOTAL SURFACES ETAGE	49,85 m²

TOTAL SURFACE HABITABLE	96 m²
Local vélo	8,30 m ²
Abri de voiture	15,00 m ²
SURFACE TERRAIN	276 m²



Des modifications sont susceptibles d'être apportées aux aménagements, en fonction des nécessités techniques, administratives et/ou réglementaires.
Les surfaces, côtes, niveaux intérieurs et extérieurs, les retombées de poutre, faux-plafonds, gaines, équipements sanitaires et formats des carrelages sont figurés à titre indicatif.
Les appareils ménagers, le mobilier et les végétaux ne sont pas fournis. La surface de chaque pièce est calculée avec son éventuel placard

