

# SAINT-CERGUES LES VILLAS ESQUISSES



## SURFACES REZ DE JARDIN

Entrée	4.31 m2
Séjour-Cuisine-Salon	36.58 m2
Wc	2.70 m2

**TOTAL REZ 43.59 m2**

## SURFACES ETAGE < 1.80 m


Dégt	2.75 m2	
Chambre 1 + Dress.	11.09 m2	2.63 m2
Chambre 2 + pl.	8.79 m2	1.80 m2
Chambre 3 + pl.	8.44 m2	1.36 m2
Chambre 4 + pl.	7.81 m2	1.71 m2
S.de B.	2.44 m2	1.08 m2

**TOTAL ETAGE 41.32 m2 8.58 m2**


**TOTAL 84.91 m2 8.58 m2**

## SURFACES ANNEXES


Local 2 roues	9.15 m2	Abri	15.00 m2
Jardin		205 m2 env.	

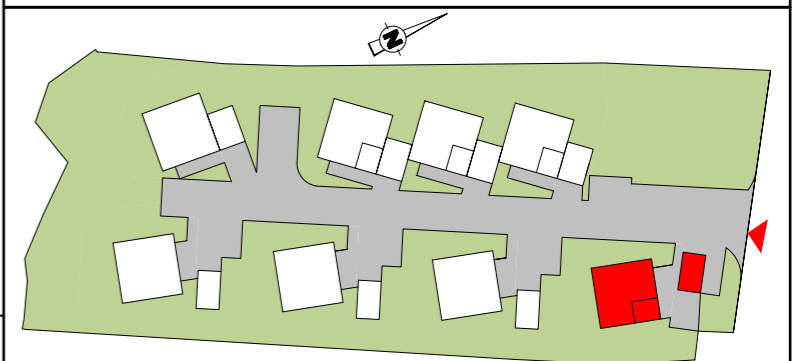

## LOT H

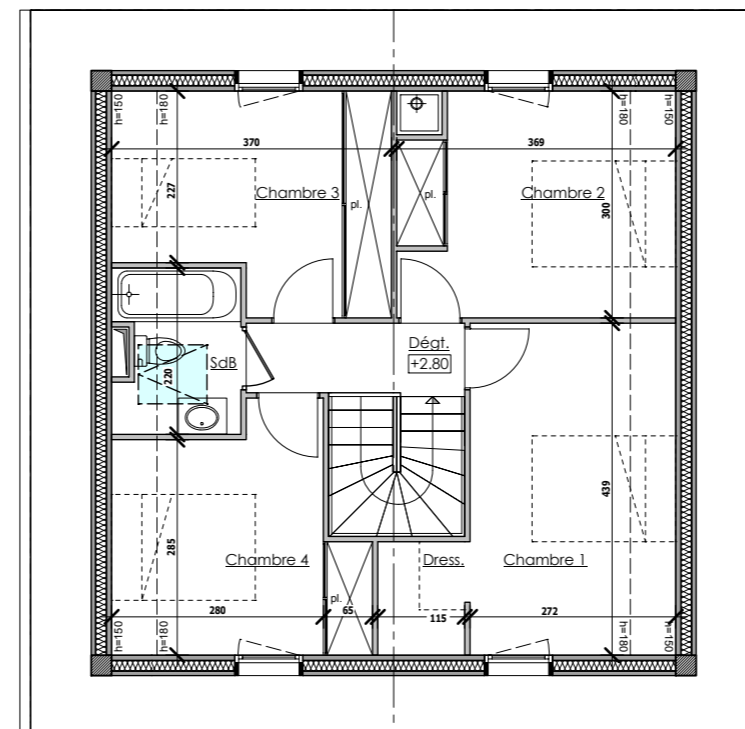

## ETAGE

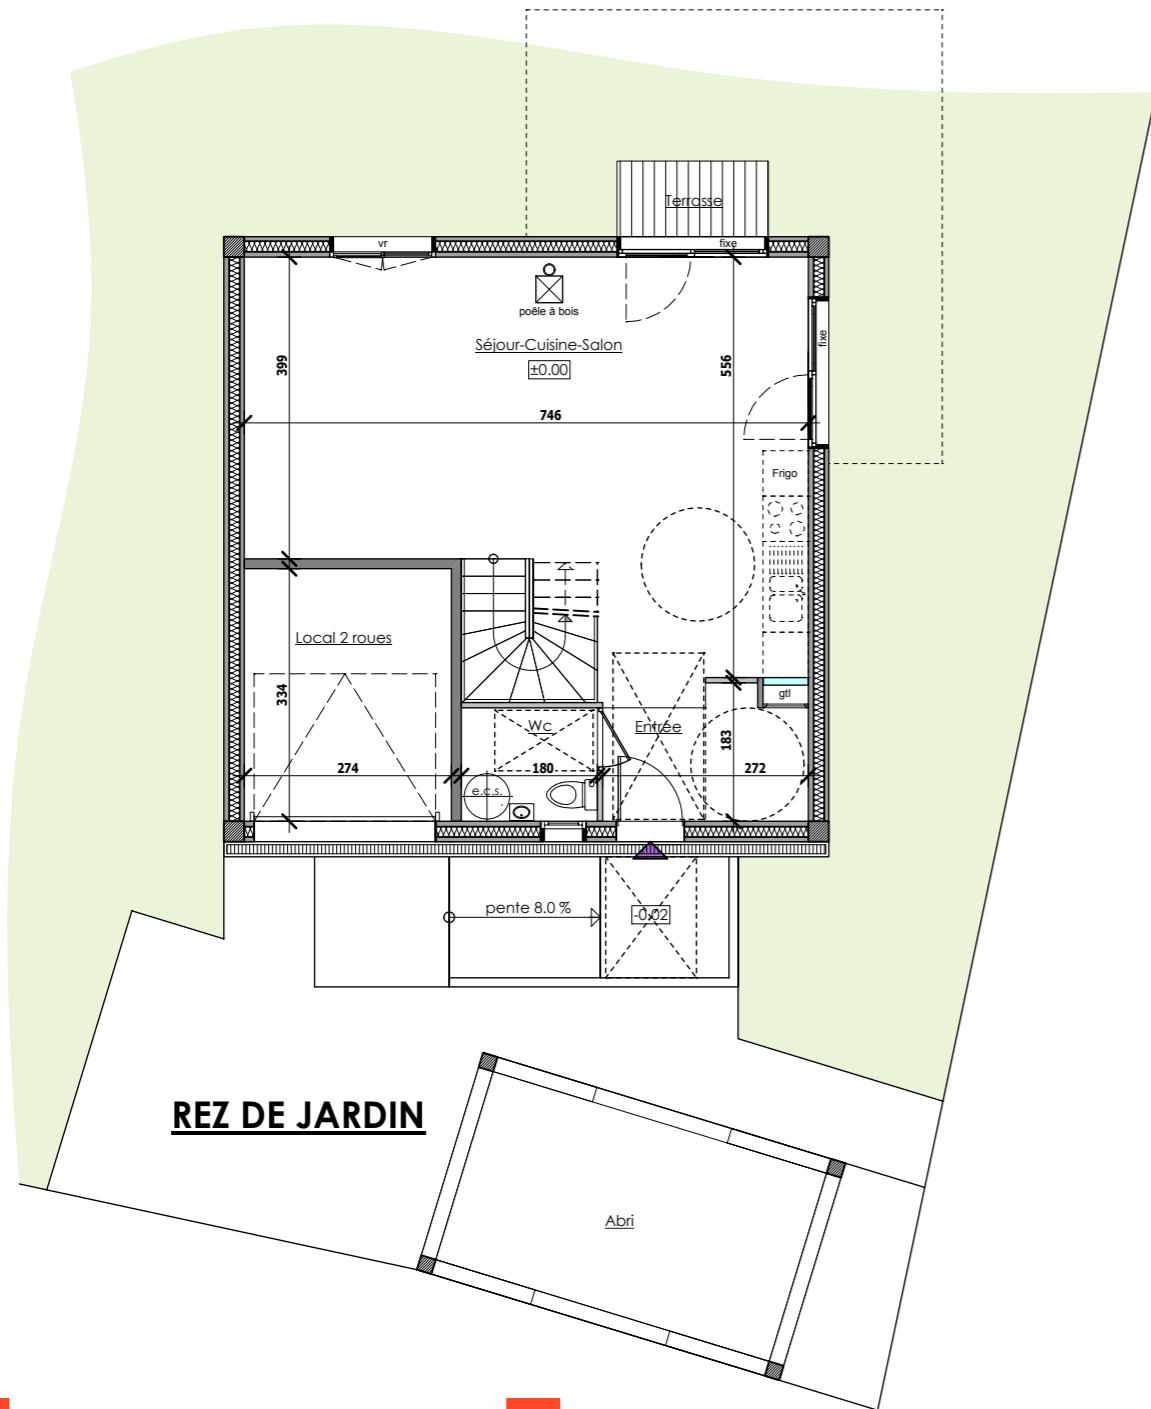


## REZ DE JARDIN



14, Route de Rumilly  
74 960 MEYTHET

tel: + 33.(0)4.50.24.60.90  
www.cv-habitat.com

Des modifications sont susceptibles d'être apportées aux aménagements, en fonction des nécessités techniques, administratives et/ou réglementaires. Les surfaces, côtes, niveaux intérieurs et extérieurs, les retombées de poutre, faux-plafonds, gaines, équipements sanitaires et formats des carrelages sont figurés à titre indicatif. Les appareils ménagers, le mobilier et les végétaux ne sont pas fournis. La surface de chaque pièce est calculée avec son éventuel placard

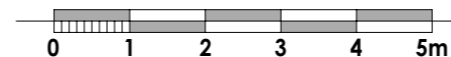

OCTOBRE 2017