



14, Route de Rumilly  
74 960 MEYTHET

tel : + 33.(0)4.50.24.60.90  
www.cv-habitat.com

Le Pré d'Arthur

Commune de Eteaux

LOT 7

Type 6

**SURFACES REZ DE JARDIN**

Entrée + placard	3,53 m <sup>2</sup>
WC	1,65 m <sup>2</sup>
Séjour - Cuisine - Salon	41,33 m <sup>2</sup>
Cellier	2,95 m <sup>2</sup>
Chambre 1	11,68 m <sup>2</sup>
<b>TOTAL REZ DE JARDIN</b>	<b>61,14 m<sup>2</sup></b>


**SURFACES ETAGE**

Dégagement	3,90 m <sup>2</sup>
WC	1,62 m <sup>2</sup>
Chambre 2	12,75 m <sup>2</sup>
Chambre 3	12,27 m <sup>2</sup>
Salle de bain 3	2,97 m <sup>2</sup>
Chambre 4	10,33 m <sup>2</sup>
Salle de Bain 2	4,41 m <sup>2</sup>
Chambre 5	10,61 m <sup>2</sup>
<b>TOTAL SURFACES ETAGE</b>	<b>58,86 m<sup>2</sup></b>

**TOTAL SURFACE HABITABLE** 120,00 m<sup>2</sup>


Garage 13,35 m<sup>2</sup>

**SURFACE JARDIN PRIVATIF** 428 m<sup>2</sup>

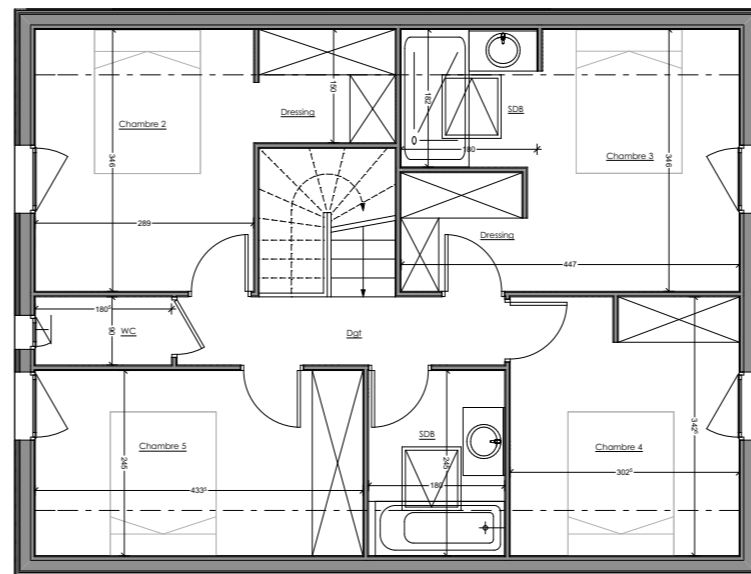


ETAGE

REZ DE JARDIN

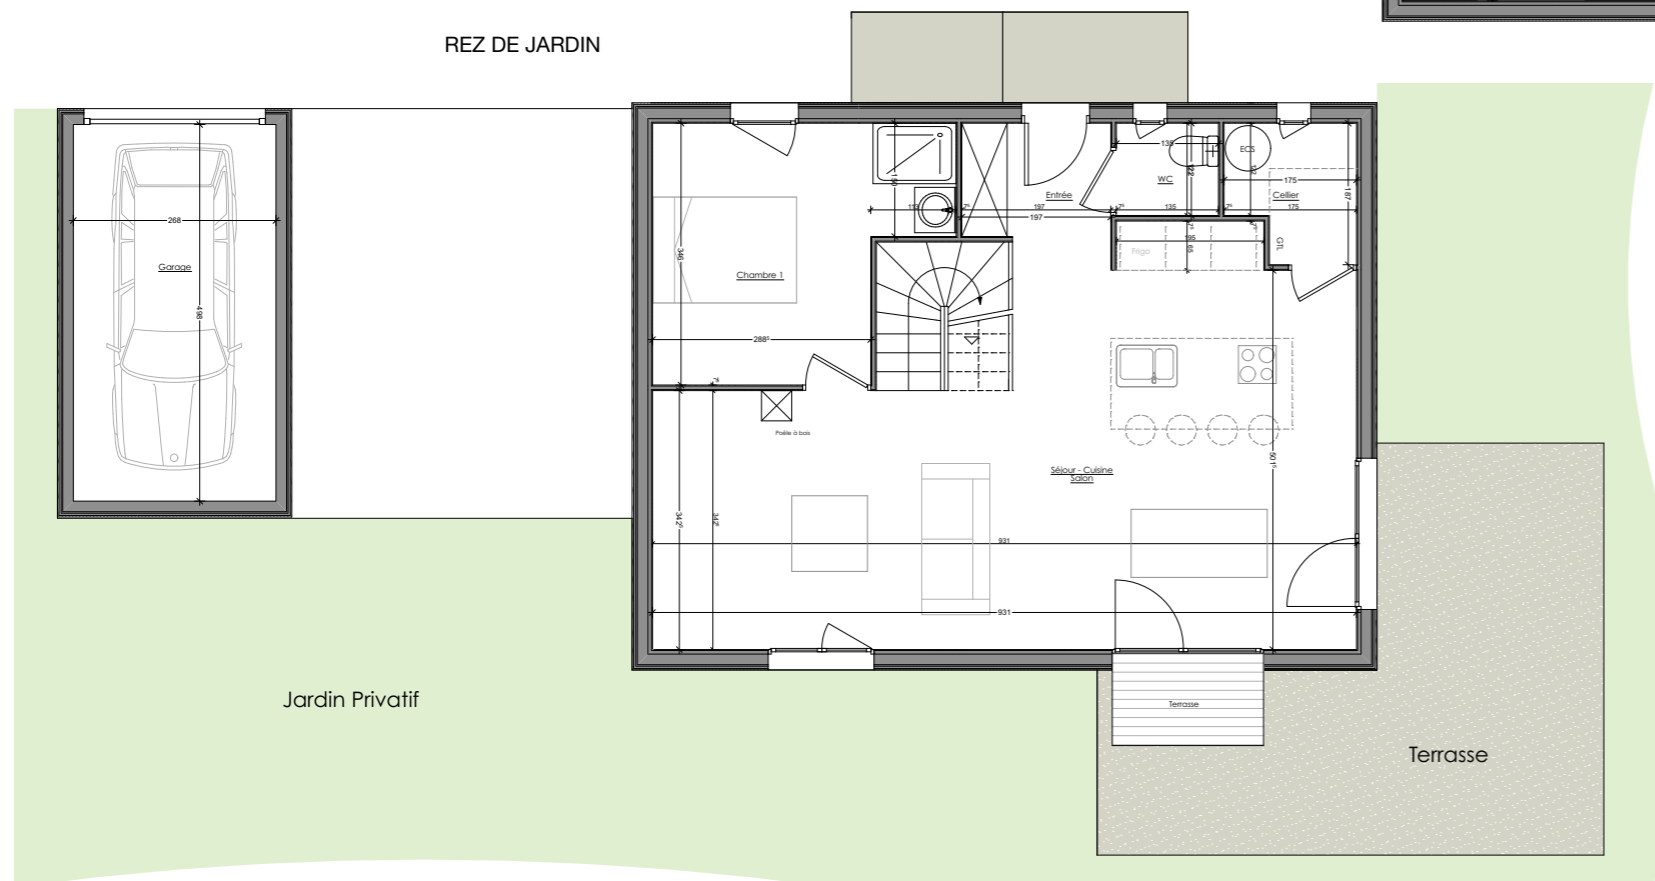

Jardin Privatif

Terrasse

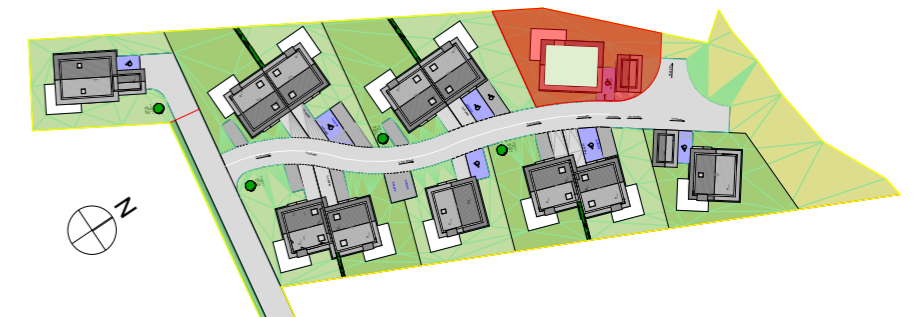

Des modifications sont susceptibles d'être apportées aux aménagements, en fonction des nécessités techniques, administratives et/ou réglementaires.  
Les surfaces, côtes, niveaux intérieurs et extérieurs, les retombées de poutre, faux-plafonds, gaines, équipements sanitaires et formats des carrelages sont figurés à titre indicatif.  
Les appareils ménagers, le mobilier et les végétaux ne sont pas fournis. La surface de chaque pièce est calculée avec son éventuel placard

