



LE CLOS MAXIME

Commune de Rumilly


**[C&V]**  
CROZET & VAPILLON  
HABITAT

14, Route de Rumilly  
74 960 MEYTHET

tel : + 33.(0)4.50.24.60.90  
www.cv-habitat.com

LOT 5

Type 4

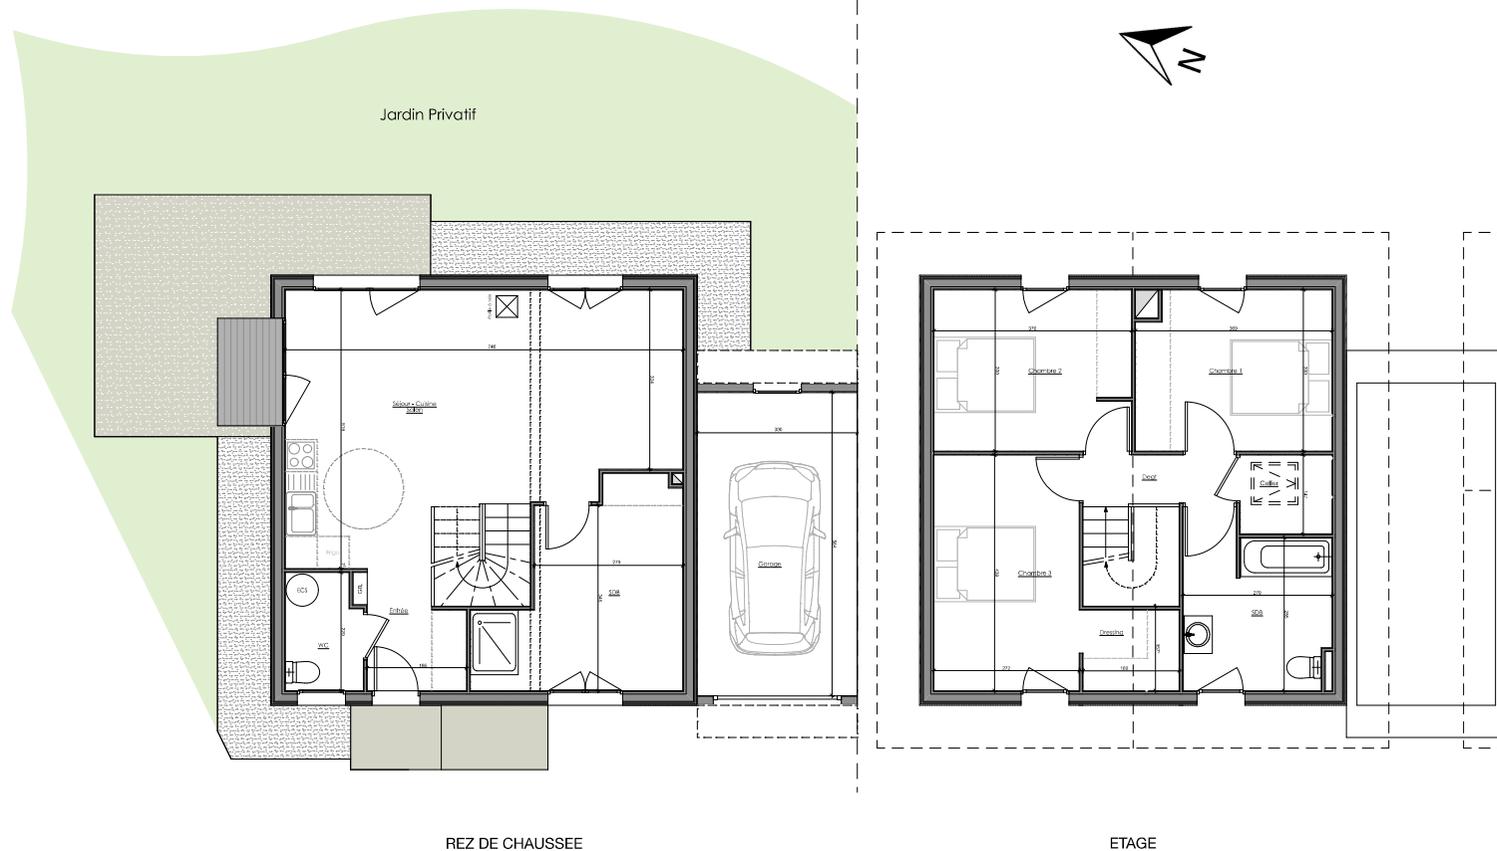

REZ DE CHAUSSEE

ETAGE

<b>SURFACES REZ DE CHAUSSEE</b>	
Séjour - Cuisine - Salon - Entrée	39,15 m <sup>2</sup>
WC	3,05 m <sup>2</sup>
Salle de Bain	12,35 m <sup>2</sup>
<b>TOTAL REZ DE CHAUSSEE</b>	<b>54,55 m<sup>2</sup></b>
<b>SURFACES ETAGE</b>	
Dégagement	2,60 m <sup>2</sup>
Chambre 1	10,80 m <sup>2</sup>
Chambre 2	11,10 m <sup>2</sup>
Chambre 3	13,80 m <sup>2</sup>
Salle de Bain	8,30 m <sup>2</sup>
Cellier	2,70 m <sup>2</sup>
<b>TOTAL SURFACES ETAGE</b>	<b>49,30 m<sup>2</sup></b>
<b>TOTAL SURFACE HABITABLE</b>	<b>103,85 m<sup>2</sup></b>
Garage	16,90 m <sup>2</sup>
<b>SURFACE TERRAIN</b>	<b>342 m<sup>2</sup></b>



Des modifications sont susceptibles d'être apportées aux aménagements, en fonction des nécessités techniques, administratives et/ou réglementaires.  
Les surfaces, côtes, niveaux intérieurs et extérieurs, les retombées de poutre, faux-plafonds, gaines, équipements sanitaires et formats des carrelages sont figurés à titre indicatif.  
Les appareils ménagers, le mobilier et les végétaux ne sont pas fournis. La surface de chaque pièce est calculée avec son éventuel placard

