



LE CLOS MAXIME

Commune de Rumilly




14, Route de Rumilly
74 960 MEYTHET

tel : + 33.(0)4.50.24.60.90
www.cv-habitat.com

LOT 5

Type 5

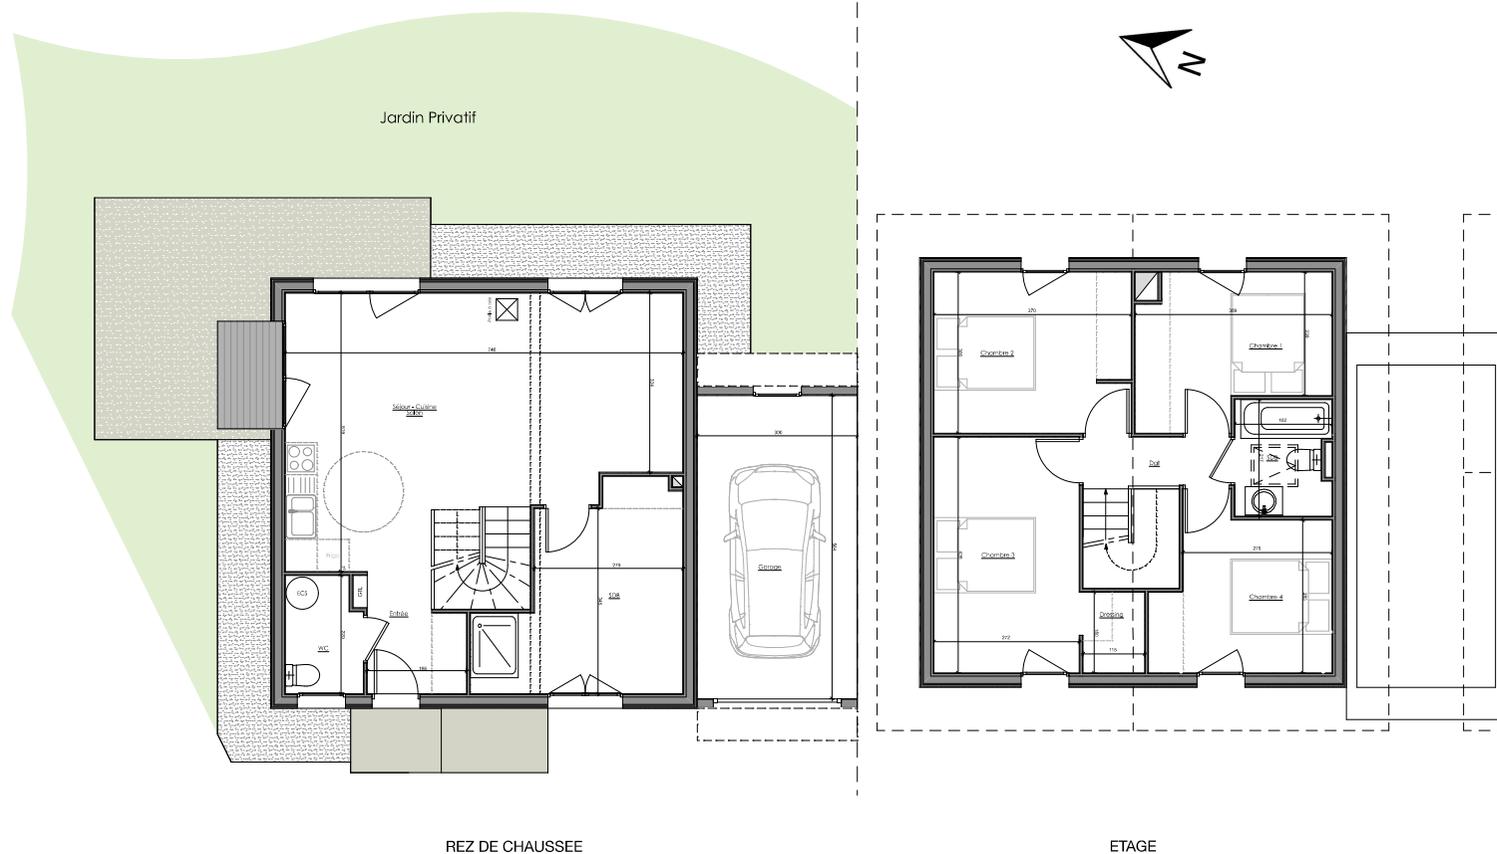

REZ DE CHAUSSEE

ETAGE

SURFACES REZ DE CHAUSSEE	
Séjour - Cuisine - Salon - Entrée	39,15 m ²
WC	3,05 m ²
Salle de Bain	12,35 m ²
TOTAL REZ DE CHAUSSEE	54,55 m²
SURFACES ETAGE	
Dégagement	2,60 m ²
Chambre 1	9,50 m ²
Chambre 2	11,10 m ²
Chambre 3	13,80 m ²
Chambre 4	9,45 m ²
Salle de Bain	3,95 m ²
TOTAL SURFACES ETAGE	50,40 m²
TOTAL SURFACE HABITABLE	104,95 m²
Garage	16,90 m ²
SURFACE TERRAIN	342 m²



Des modifications sont susceptibles d'être apportées aux aménagements, en fonction des nécessités techniques, administratives et/ou réglementaires.
Les surfaces, côtes, niveaux intérieurs et extérieurs, les retombées de poutre, faux-plafonds, gaines, équipements sanitaires et formats des carrelages sont figurés à titre indicatif.
Les appareils ménagers, le mobilier et les végétaux ne sont pas fournis. La surface de chaque pièce est calculée avec son éventuel placard

