

COMMUNE DE CERNEX VILLAS ELEMENT



SURFACES REZ DE JARDIN

Entrée + pl.	3.95 m2
Séjour-Cuisine-Salon	33.13 m2
Wc	2.70 m2
TOTAL REZ	39.78 m2


SURFACES ETAGE

Dégt.	2.57 m2
Chambre 1	9.77 m2 (dont 1.75 m ² < 1.80 m)
Chambre 2	10.45 m2 (dont 2.10 m ² < 1.80 m)
Chambre 3 + Dress.	13.61 m2 (dont 3.22 m ² < 1.80 m)
Chambre 4	9.69 m2 (dont 2.02 m ² < 1.80 m)
S.de B.	3.82 m2 (dont 1.50 m ² < 1.80 m)
TOTAL ETAGE	49.91 m2 (dont 10.59 m² < 1.80 m)


TOTAL	89.69 m2 (dont 10.59 m² < 1.80 m)
--------------	--

SURFACES ANNEXES

Garage	14.49 m2	Jardin	1830 m2 env.
--------	----------	--------	--------------

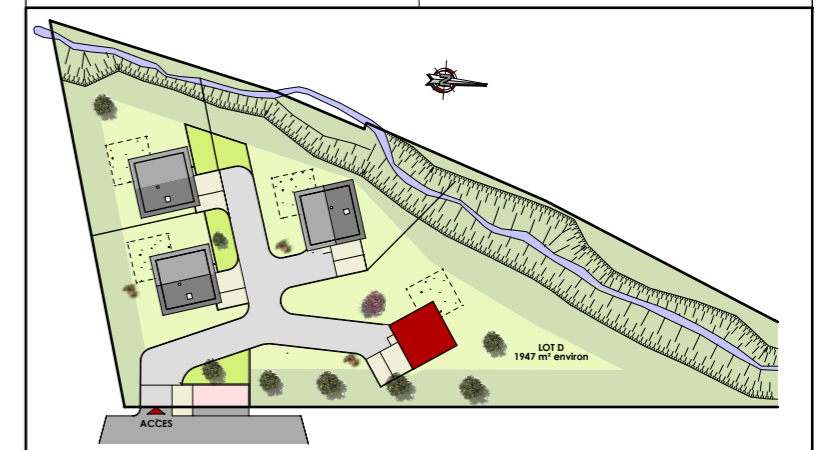


REZ DE JARDIN

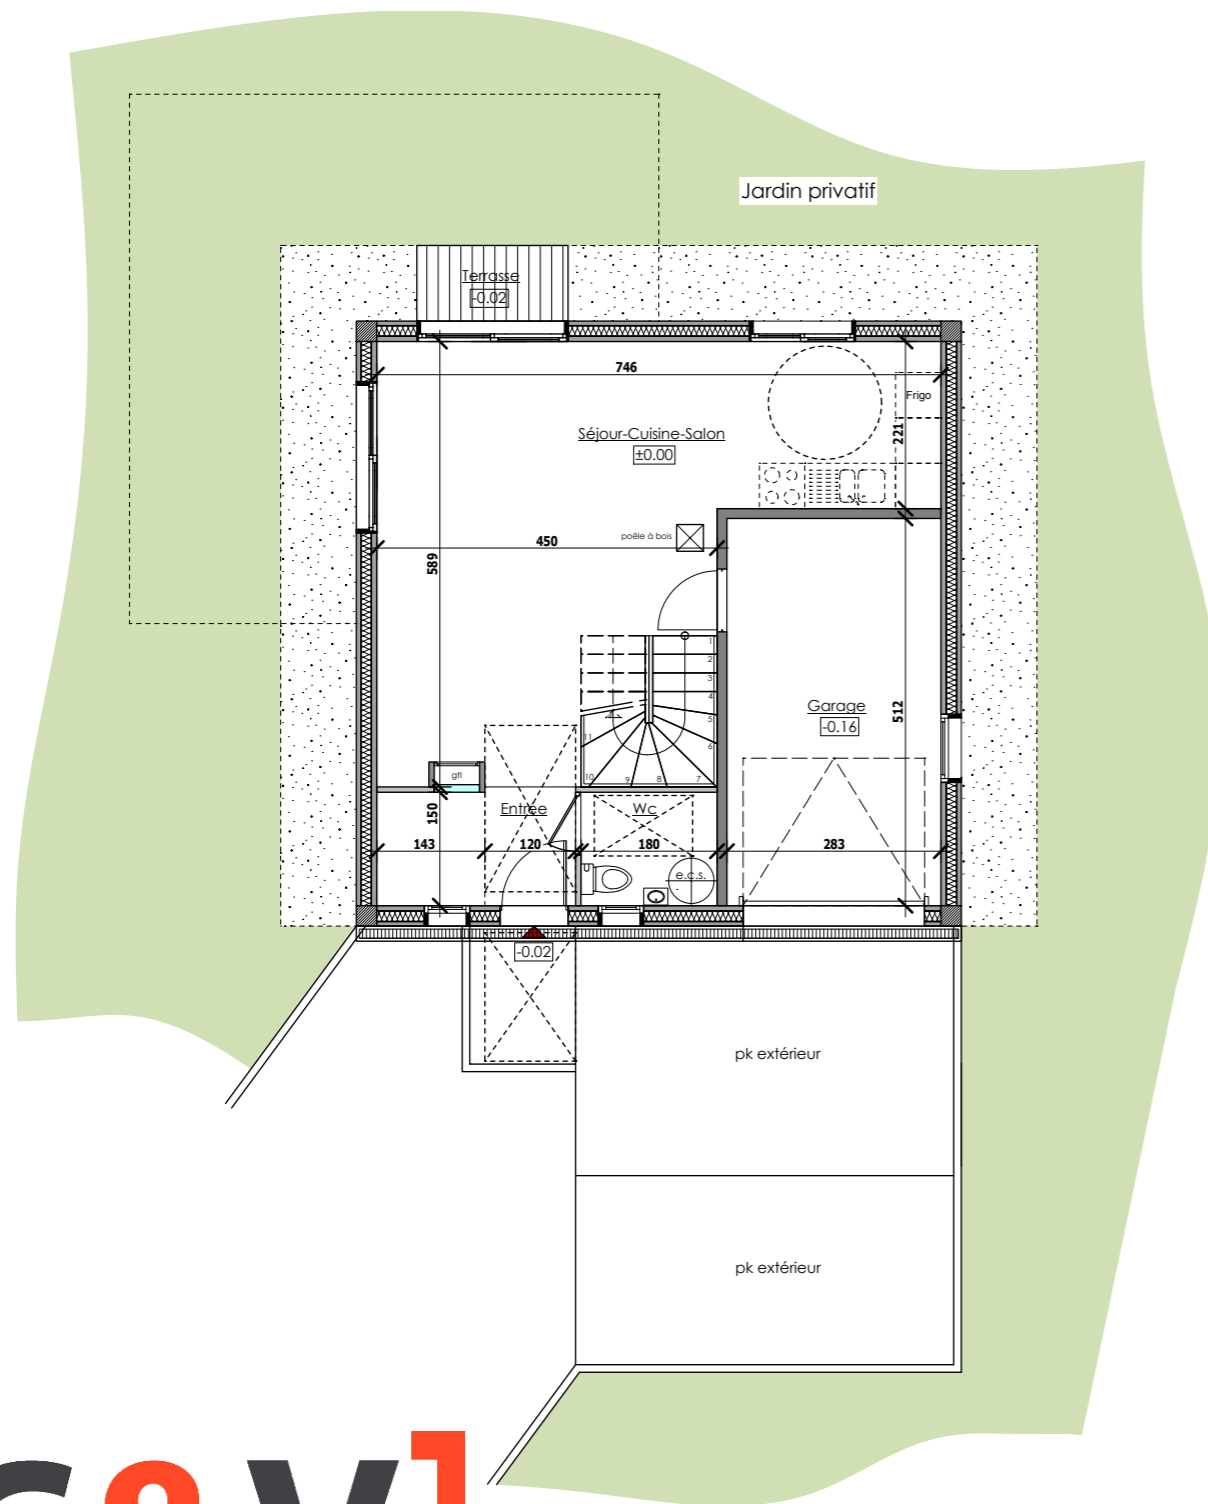

LOT D



ETAGE

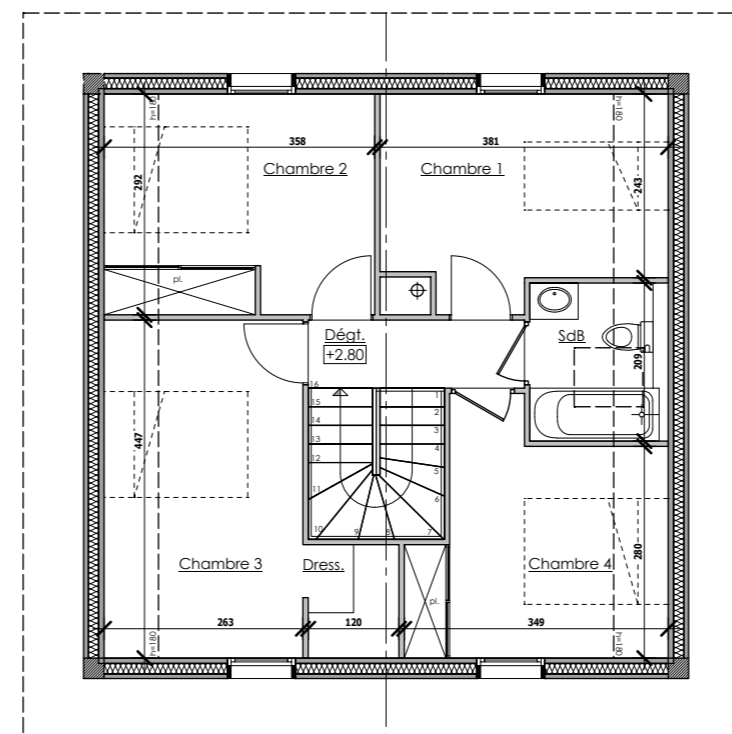

[C&V]
CROZET & VAPILLON
HABITAT

14, Route de Rumilly
74 960 MEYTHET
tel: + 33.(0)4.50.24.60.90
www.cv-habitat.com

Des modifications sont susceptibles d'être apportées aux aménagements, en fonction des nécessités techniques, administratives et/ou réglementaires.
Les surfaces, côtes, niveaux intérieurs et extérieurs, les retombées de poutre, faux-plafonds, gaines, équipements sanitaires et formats des carrelages sont figurés à titre indicatif.
Les appareils ménagers, le mobilier et les végétaux ne sont pas fournis. La surface de chaque pièce est calculée avec son éventuel placard



septembre 2016