

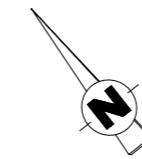


SAINT-JORIOZ LES VILLAS NUANCE

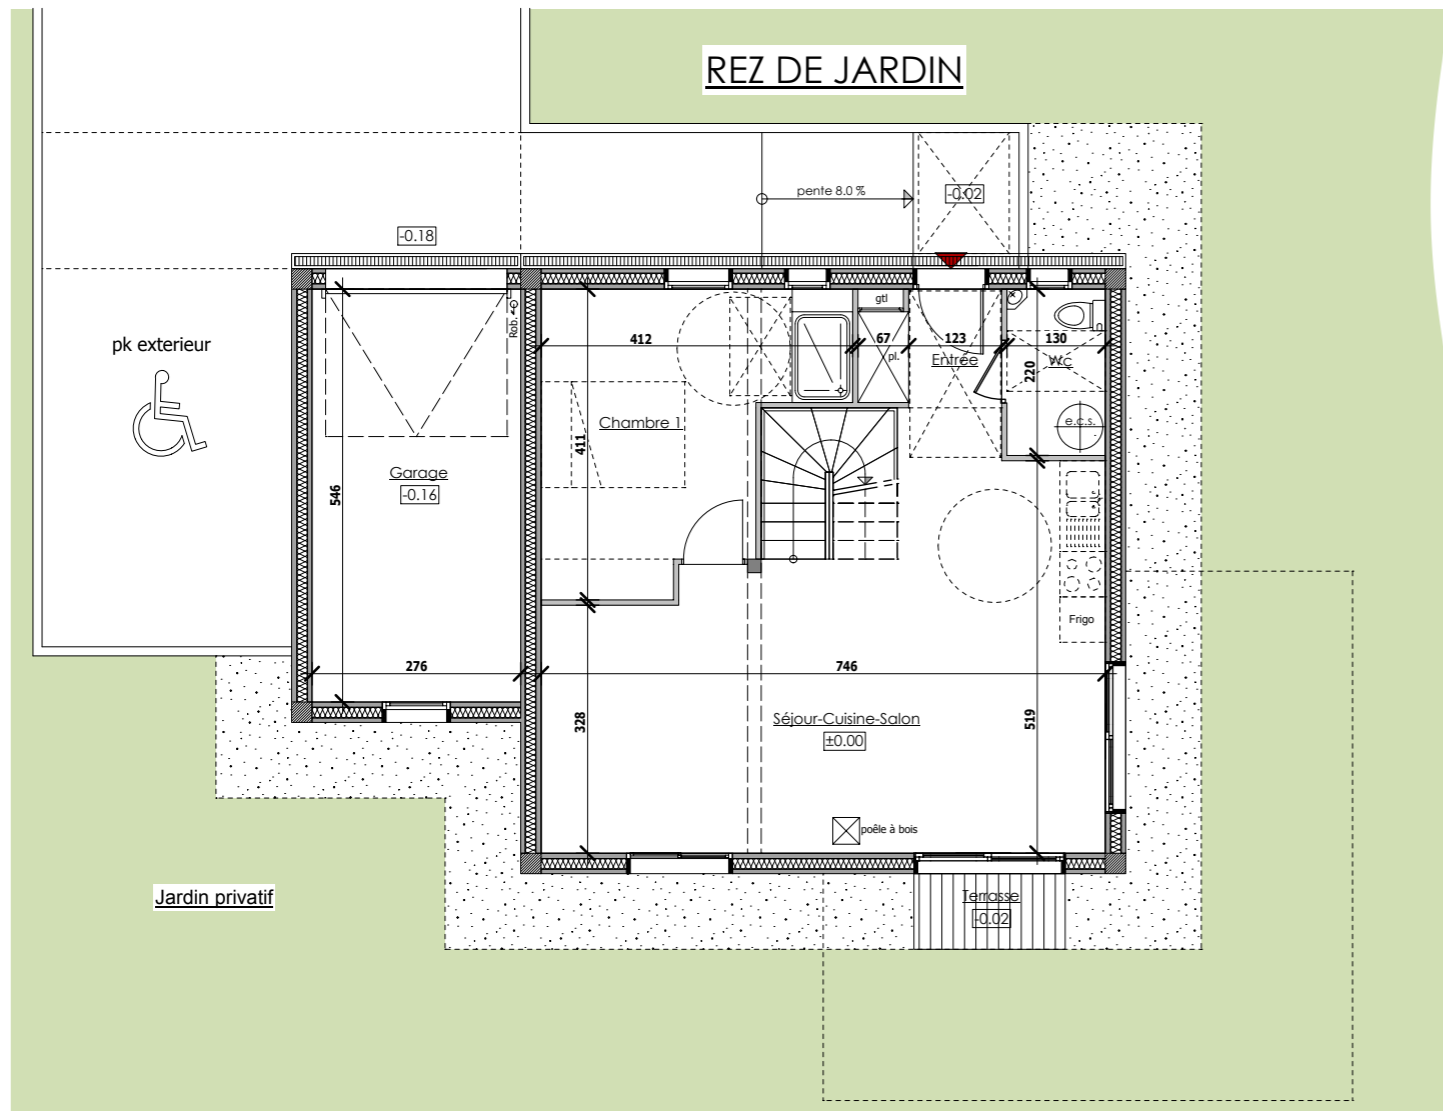

LOT A

ETAGE

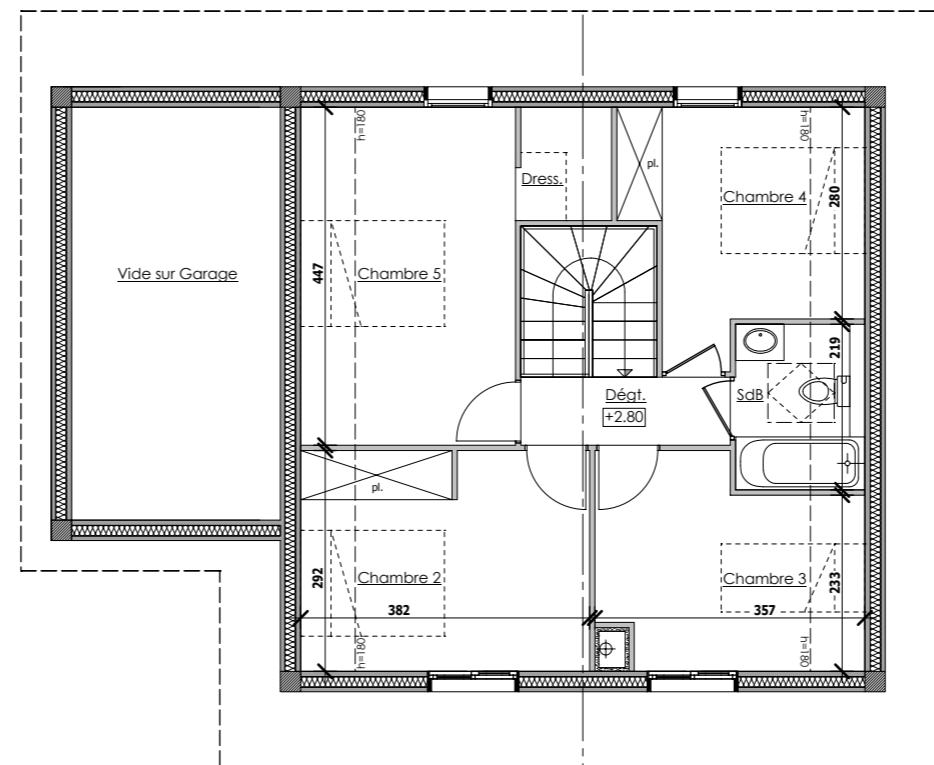

SURFACES REZ DE JARDIN

Entrée + pl.	2.74 m ²
Séjour-Cuisine-Salon	35.95 m ²
Chambre 1	13.00 m ²
Wc	2.86 m ²
TOTAL REZ	54.55 m²


SURFACES ETAGE

Dégt.	2.49 m ²
Chambre 2	11.15 m ² (dont 2.10 m ² < 1.80 m)
Chambre 3	9.04 m ² (dont 1.68 m ² < 1.80 m)
Chambre 4	9.04 m ² (dont 2.02 m ² < 1.80 m)
Chambre 5 + Dress.	14.55 m ² (dont 3.22 m ² < 1.80 m)
S.de B.	3.75 m ² (dont 1.58 m ² < 1.80 m)
TOTAL ETAGE	50.02 m² (dont 10.60 m² < 1.80 m)

TOTAL 104.57 m² (dont 10.60 m² < 1.80 m)

SURFACES ANNEXES

Garage	15.07 m ²	Jardin	372 m ² env.
--------	----------------------	--------	-------------------------

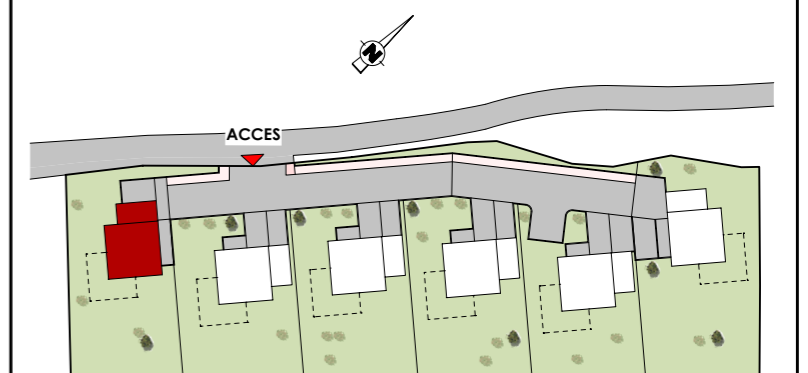

[C&V]
CROZET & VAILLON
HABITAT

14, Route de Rumilly
74 960 MEYTHET

tel: + 33.(0)4.50.24.60.90
www.cv-habitat.com

Des modifications sont susceptibles d'être apportées aux aménagements, en fonction des nécessités techniques, administratives et/ou réglementaires.
Les surfaces, côtes, niveaux intérieurs et extérieurs, les retombées de poutre, faux-plafonds, gaines, équipements sanitaires et formats des carrelages sont figurés à titre indicatif.
Les appareils ménagers, le mobilier et les végétaux ne sont pas fournis. La surface de chaque pièce est calculée avec son éventuel placard



février 2017