PC 074201 19 A 008

06 MAI 2019

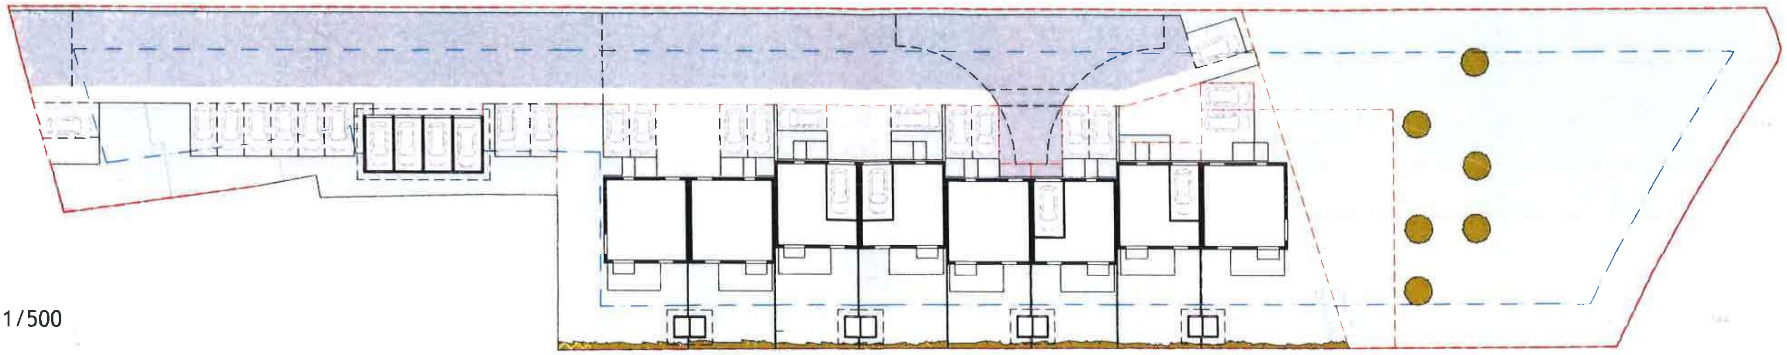

Plan Masse e:1/500

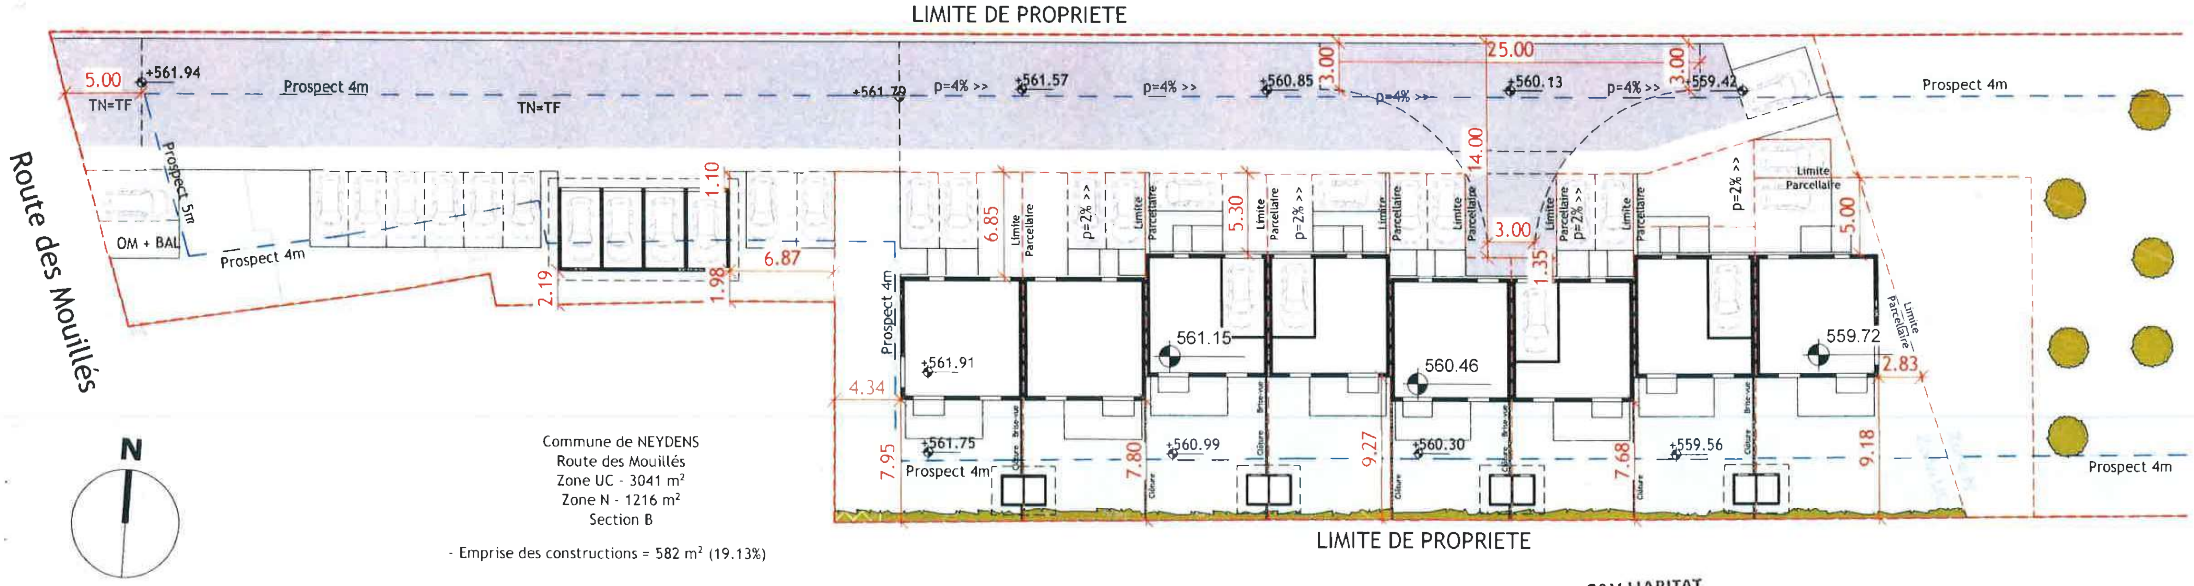

Plan Masse e:1/350

C&V HABITAT
14, route de Rumilly Meythet - 74960 ANNECY
Tél. 04 50 24 60 90
RCS ANNECY 817 492 622

EURL Atelier d'Architecture NICOLETTI
Architecte DPLG - Sculpteur d'espaces
17 Avenue de Chambéry - 74000 ANNECY
Tél : 06 86 67 24 98 - Fax : 04.50.27.50.02
Siret 478 727 639 00013 - APE 7111Z

PC 2

DATE	Demande de Permis de construire	Adresse du projet	Projet	
Mai 2019	Maître d'ouvrage: CV HABITAT 14 Route de Rumilly 74960 MEYTHET	Commune de NEYDENS Route des Mouillés Parcelle: 685/687/386/722p2/389/527/390p2 Section: B	Plan Masse	3.1 Como se indica

Ces plans sont destinés uniquement à l'obtention du permis de construire. Ce projet est à réaliser en respectant les dispositions préconisées par le bureau d'étude de votre choix