


COMMUNE DE SAINT-FÉLIX
Lieu dit "Au Clus"
Zone UC - Section C
Parcelle 1620p2 / 1620p3 = 951 m²

ESPACES NON PERMEABLES:

- Emprise des constructions = 192 m² (20.18%)
- Enrobé (voie+stationnements) = 401.9 m² (42.28%)
- Terrasses = 39 m² (4.10%)
- Bandes de Propreté = 13.5 m² (1.42%)
- Muret de soutènement = 15.5 m² (1.62%)
- TOTAL = 661.90 m² (69.60%)**

ESPACES PERMEABLES:

- Espace vert plein terre = 288.1 m² (30.40%)
- TOTAL = 288.10 m² (30.40%)**

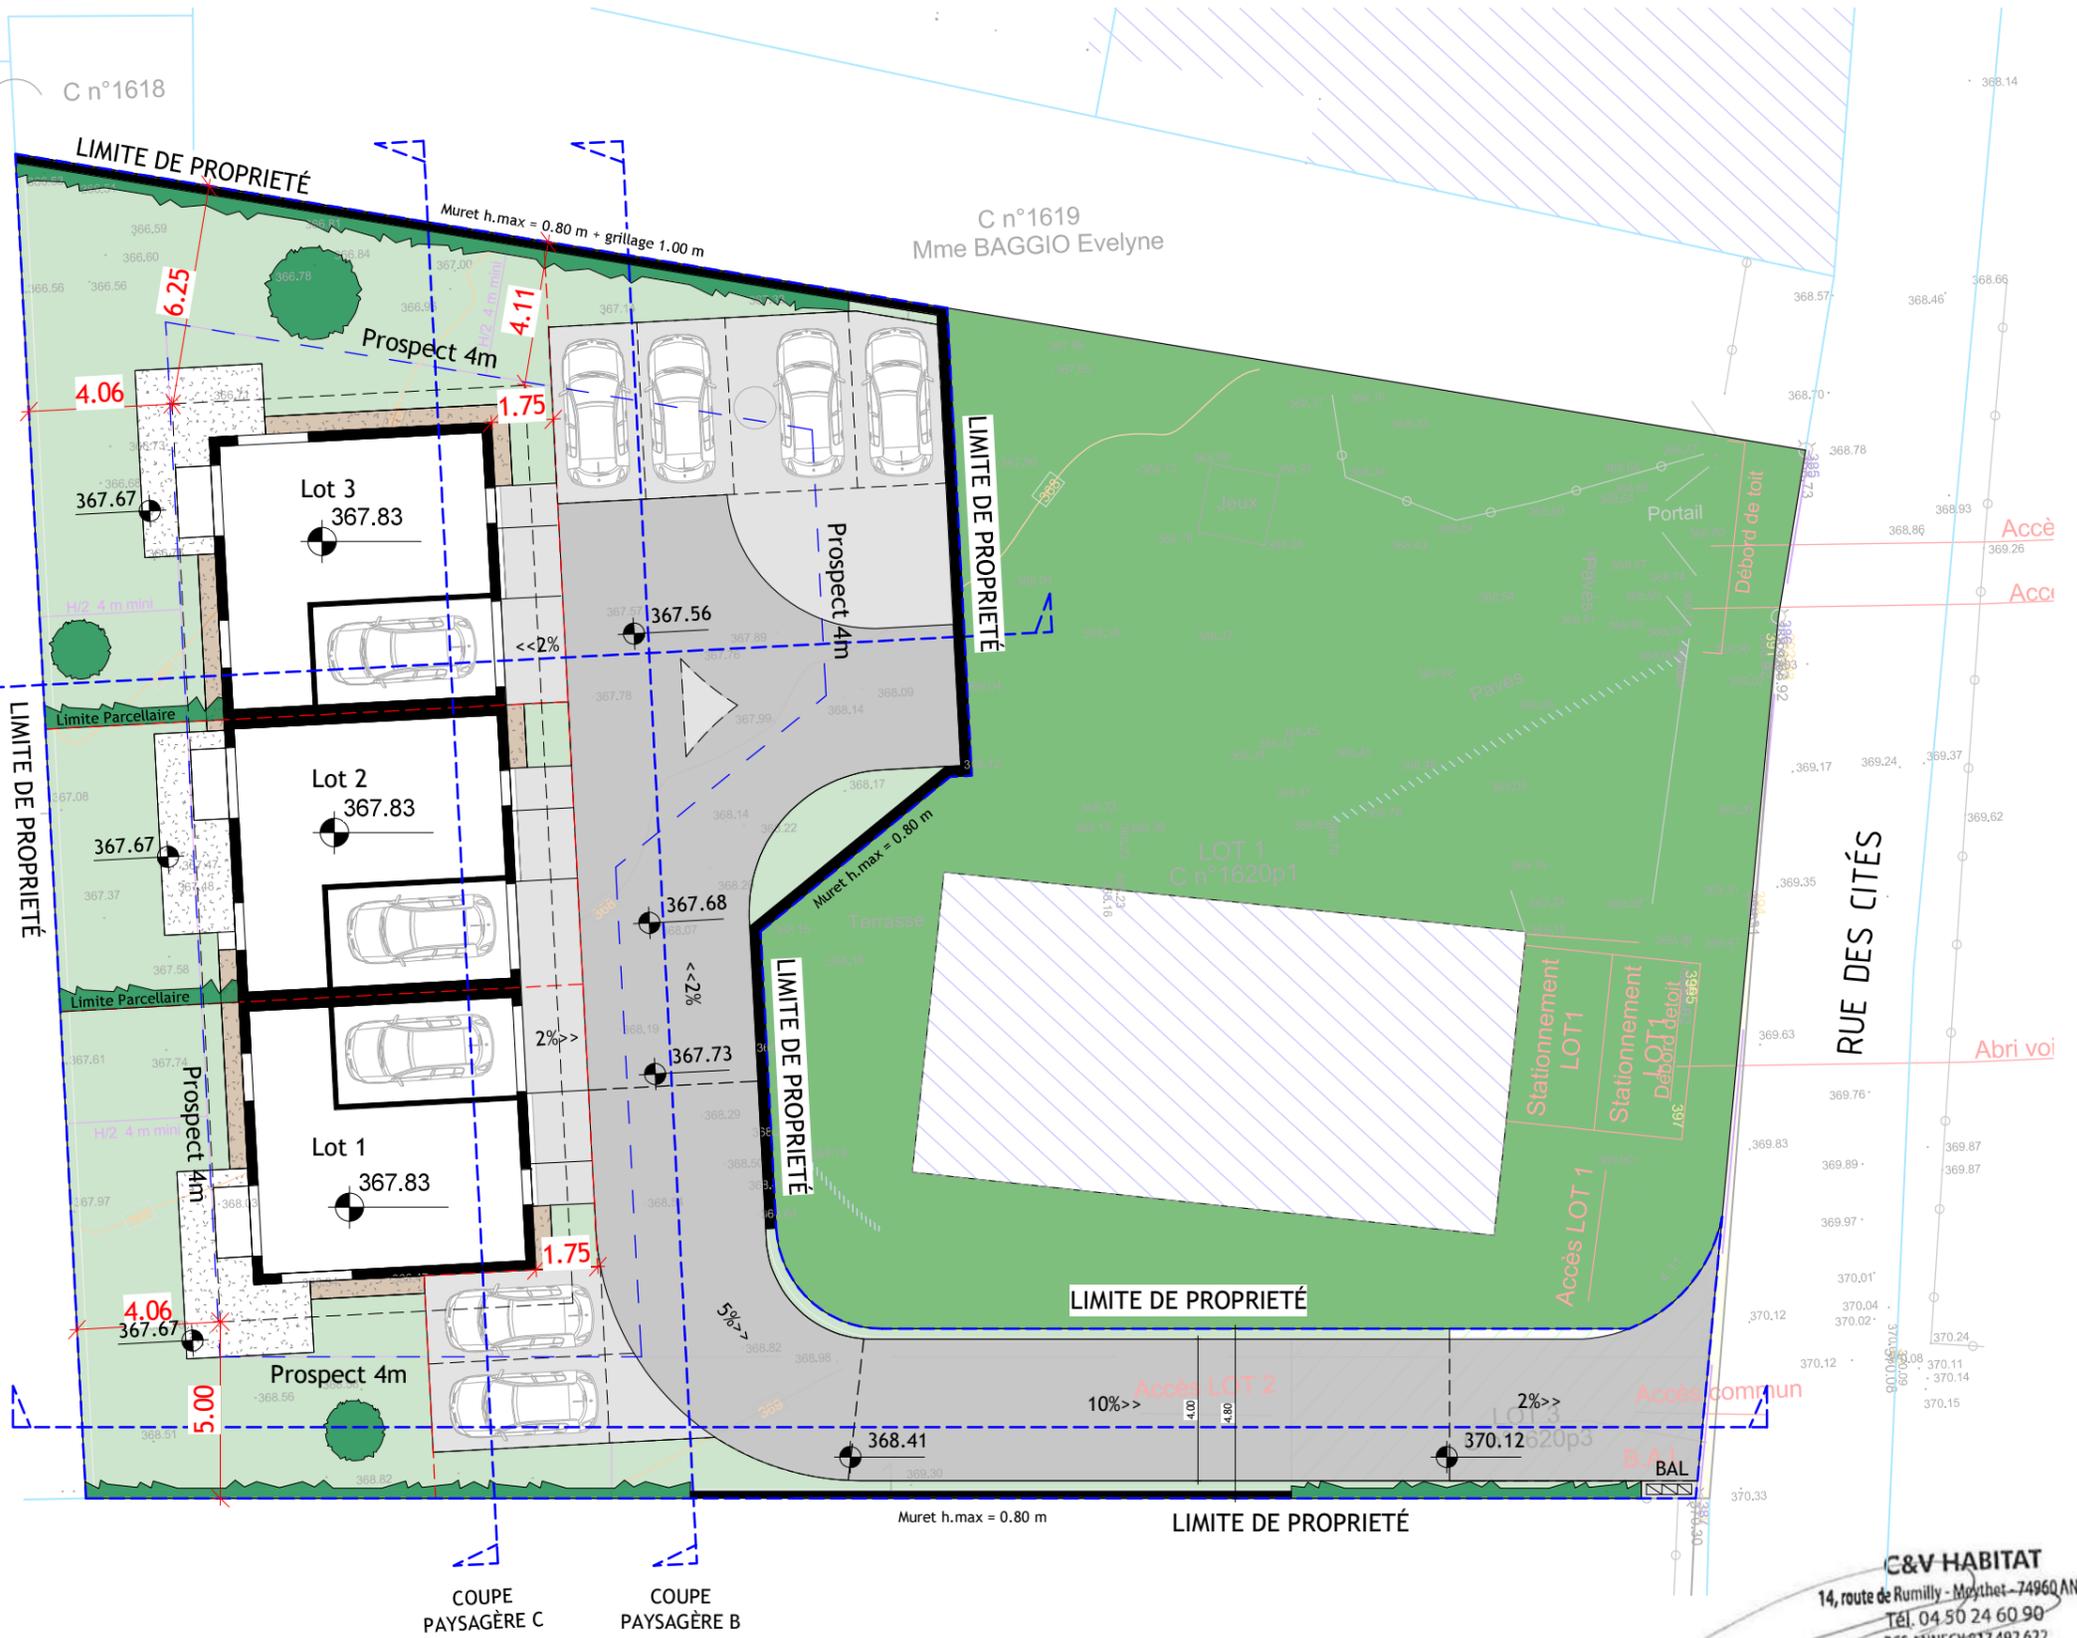

C&V HABITAT
14, route de Rumilly - Meythet - 74960 ANNECY
TÉL. 04 50 24 60 90
RCS ANNECY 817 492 622



Maître d'ouvrage:
CV HABITAT
14 Route de Rumilly
74960 MEYTHET

Adresse du Projet:
Commune de SAINT-FÉLIX
Lieu dit "Au Clus"

Projet
Plan Masse

Parcelle: **1620p2 / 1620p3** Section: **C**

Phase: **PC-2** Plan: **3.1**

Date: **JAN 2020** Ech: **1 : 200**

NOTA
Ces plans sont destinés uniquement à l'obtention du permis de construire. Ce projet est à réaliser en respectant les dispositions préconisées par le bureau d'étude de votre choix.

08/01/2020 16:12:59