




enrobé 378.00 m ²	pleine terre 1 1529.00 m ²	pleine terre 2 (espaces communs) 303.00 m ²	emprise bat. 404.00 m ²	cheminement 151.00 m ²	gravillons 165.00 m ²
---------------------------------	--	--	---------------------------------------	--------------------------------------	-------------------------------------


soit 52.2% de l'emprise du terrain soit 10.4% de l'emprise du terrain soit 13.8% de l'emprise du terrain

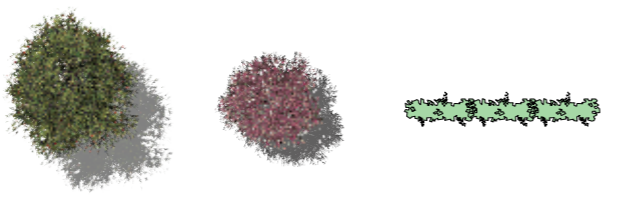

arbres à planter
essences locales à définir Haie végétale
persistante/caducue

Arch20 - mL
Architectes DPLG
Sarl au capital de 2000 € - Siret 514 919 174 000 0
2 Rue du Lavay (74900) CRAN CHÂTEAU
04 50 27 82 39 - contact@arch20.mil.fr

CV IMMOBILIER
48, Route des Creusettes
74300 POISY
RCS 414257837 - 19240RT

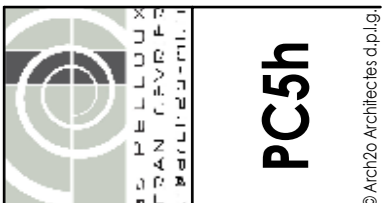

Arch20 mL
architectes DPLG
MATELIVIER SIBLET INOMAS PELLOUX
111E AV. N. 74300 CRAN CHATEAU
JURIDICTION: Tribunal de Commerce de Besançon

ECHELLE 1/300
DATE Décembre 2016

PC5h
© Arch20 Architectes d.p.l.g.

LES VILLAS EMERAUDE 1
DEMANDE DE PERMIS DE CONSTRUIRE POUR 6 MAISONS
PLAN PAYSAGER

CV IMMOBILIER
48, Route des Creusettes
74 330 Poisy
tel: + 33.(0)4.50.24.60.90
www.cv-immobilier.com

