


SUPERFICIE PARCELLE  
2009 m<sup>2</sup>

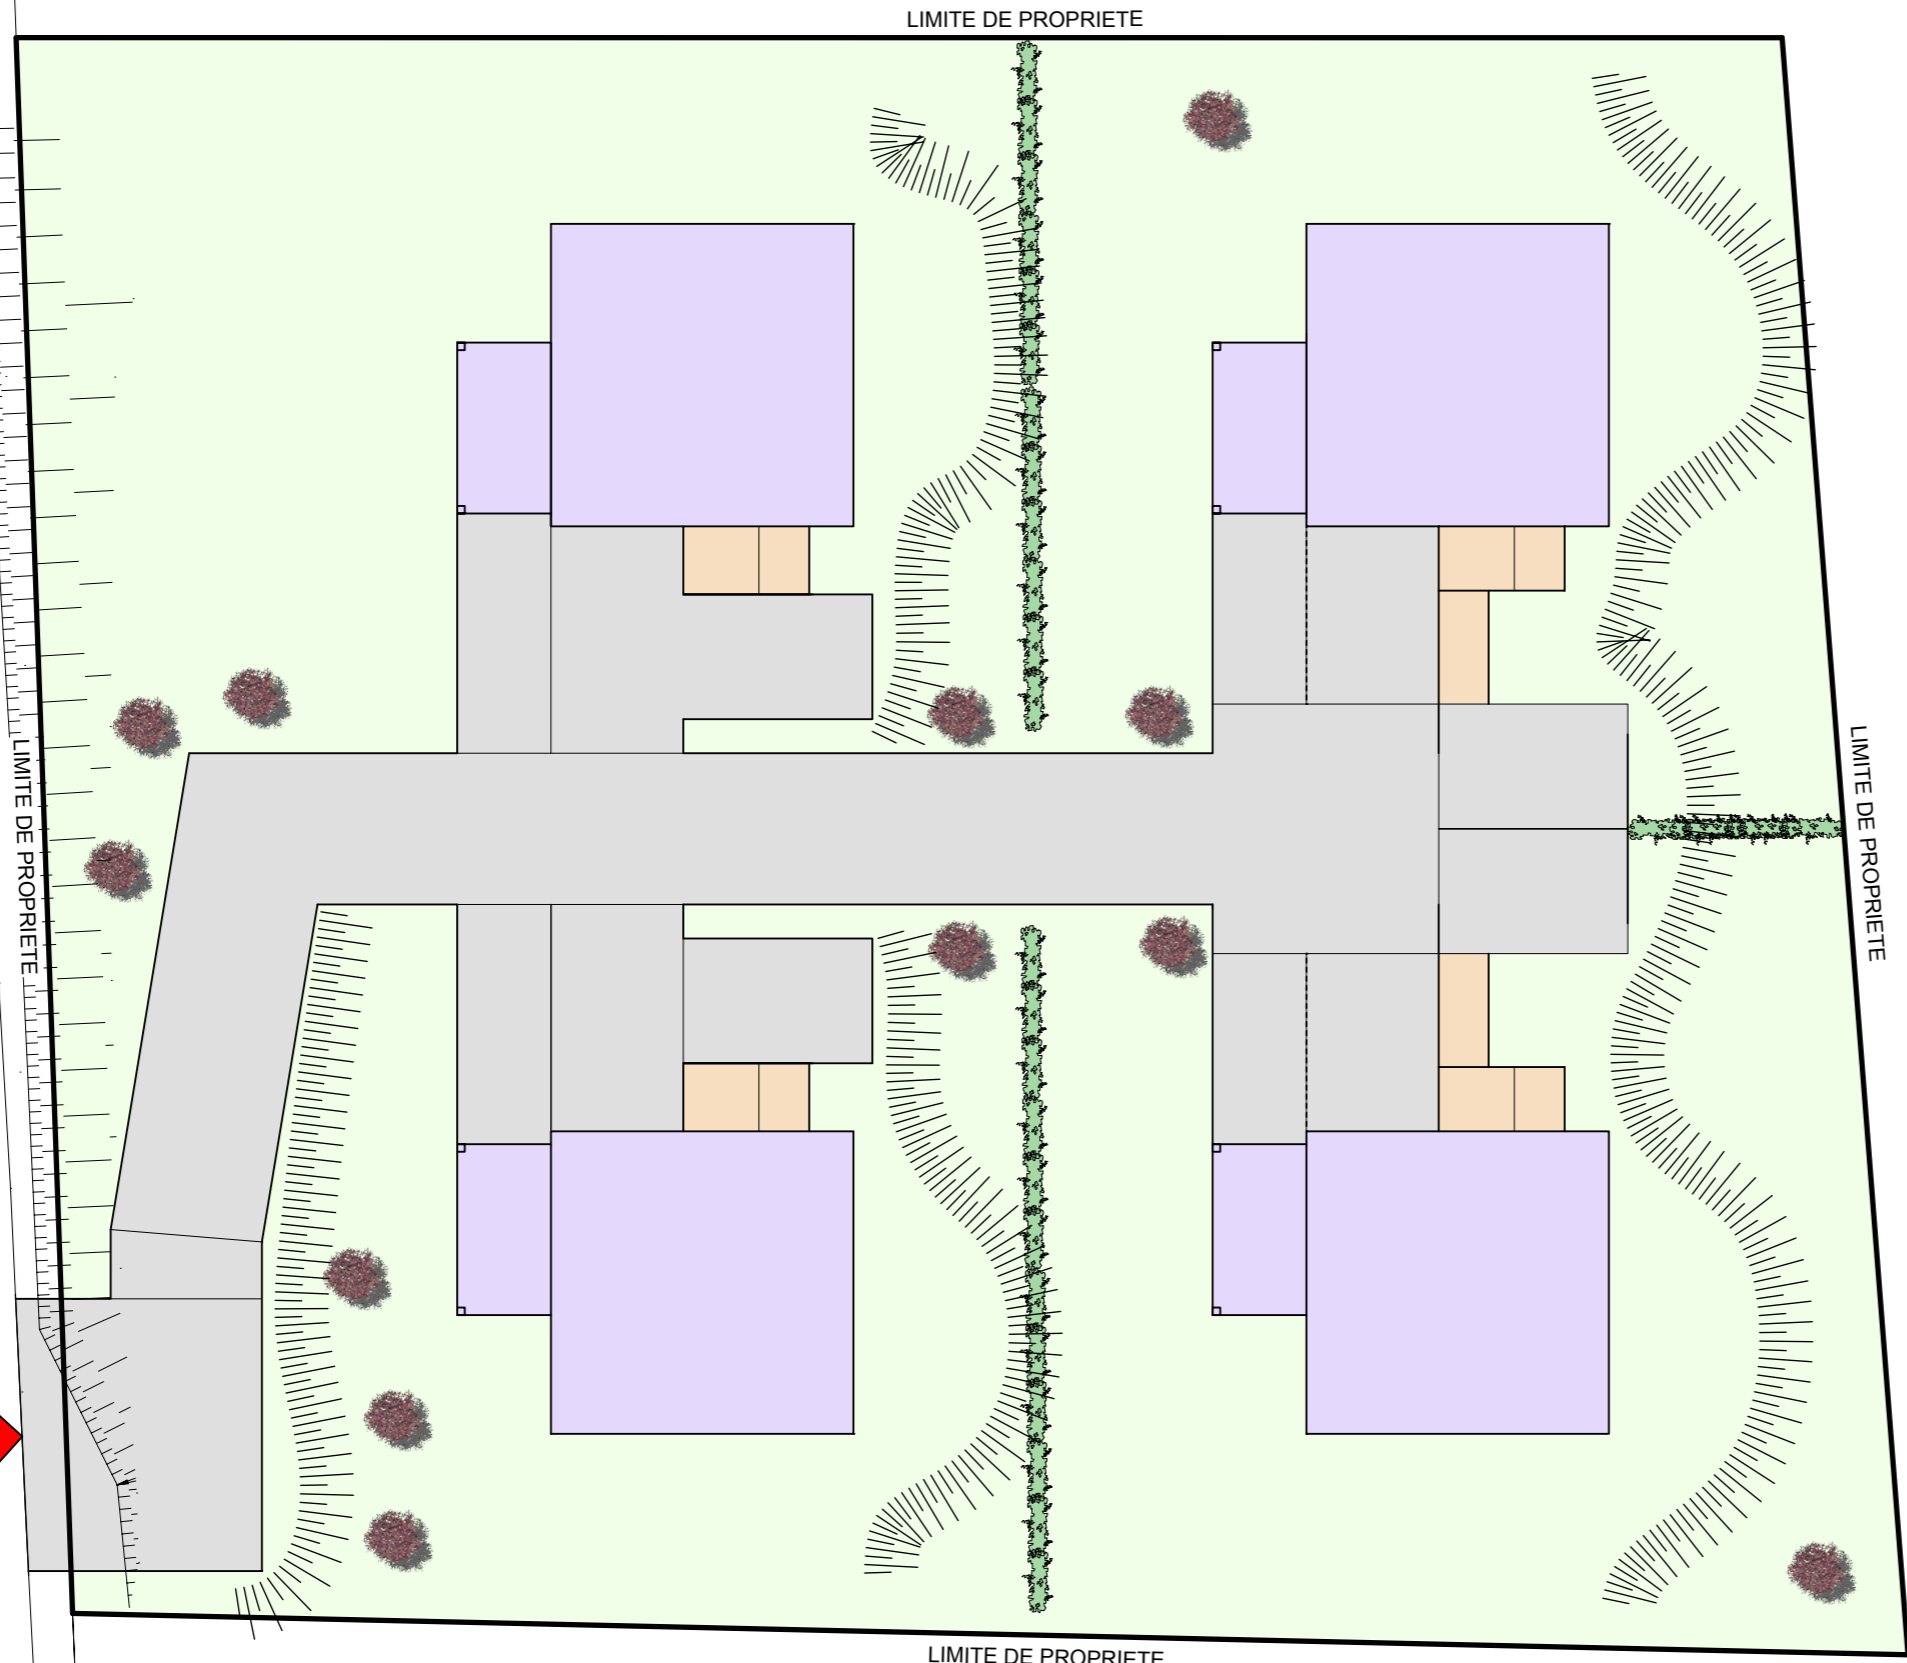

enrobé  
426.00 m<sup>2</sup>

pleine terre  
1251.00 m<sup>2</sup>

soit 62.3% de l'emprise  
du terrain


emprise bat.  
301.00 m<sup>2</sup>

soit 14.9% de l'emprise  
du terrain

cheminement  
31.00 m<sup>2</sup>

  
arbres de haute/moyenne tige  
essences locales à définir

  
Arbre existant  
à abattre

  
Haie végétale  
persistante/caduque

**Arch20 mL**  
architectes DPLG

Marc-Olivier SUBLÉT  
rue du Levray 74960 CRAN GEVRIER  
bureau: 33(0)4.50.27.82.39 contact@arch20-mil.fr

**DEMANDE DE PERMIS  
MODIFICATIF DU PERMIS  
PC 074229 17 H0005**

ECHELLE 1/300

DATE Juillet 2017

**74 410 ST-CERGUES**

**PLAN PAYSAGER**

**CV HABITAT**

14, Route de Rumilly  
74 960 MEYTHET

tel: + 33.(0)4.50.24.60.90  
www.cv-habitat.com



**Arch20 - mL**  
Architectes Dplg  
Sarl au capital de 2000€ - Siret 504 939 174 00026  
2 Rue du Levray 74960 CRAN GEVRIER  
04 50 27 82 39 - contact@arch20-mil.fr

**C&V HABITAT**  
14, route de Rumilly - Meythet - 74960 MEYTHET  
TEL 04 50 24 60 90  
RCS ANNECY 872 012 622

**PC5i**

© Arch20 Architectes d.p.l.g.