

zone engazonnée  
879.00 m<sup>2</sup>

soit 51.4% de l'emprise  
du terrain


emprise bat.  
256.00 m<sup>2</sup>

soit 15.3% de l'emprise  
du terrain  
(20% maxi autorisé)


enrobé/trottoir  
280.00 m<sup>2</sup>

parkings  
enrobé  
156.00 m<sup>2</sup>




terrasses  
gravillons  
103.00 m<sup>2</sup>

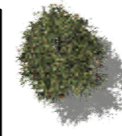

arbres de haute/moyenne tige (6)  
essences locales à définir

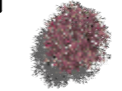


arbre de petite tige (12)  
essence locale à définir

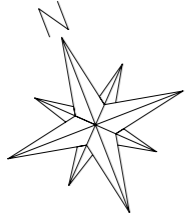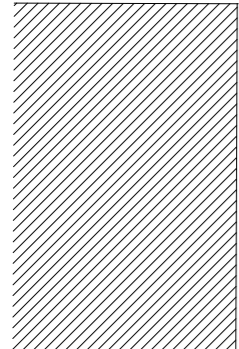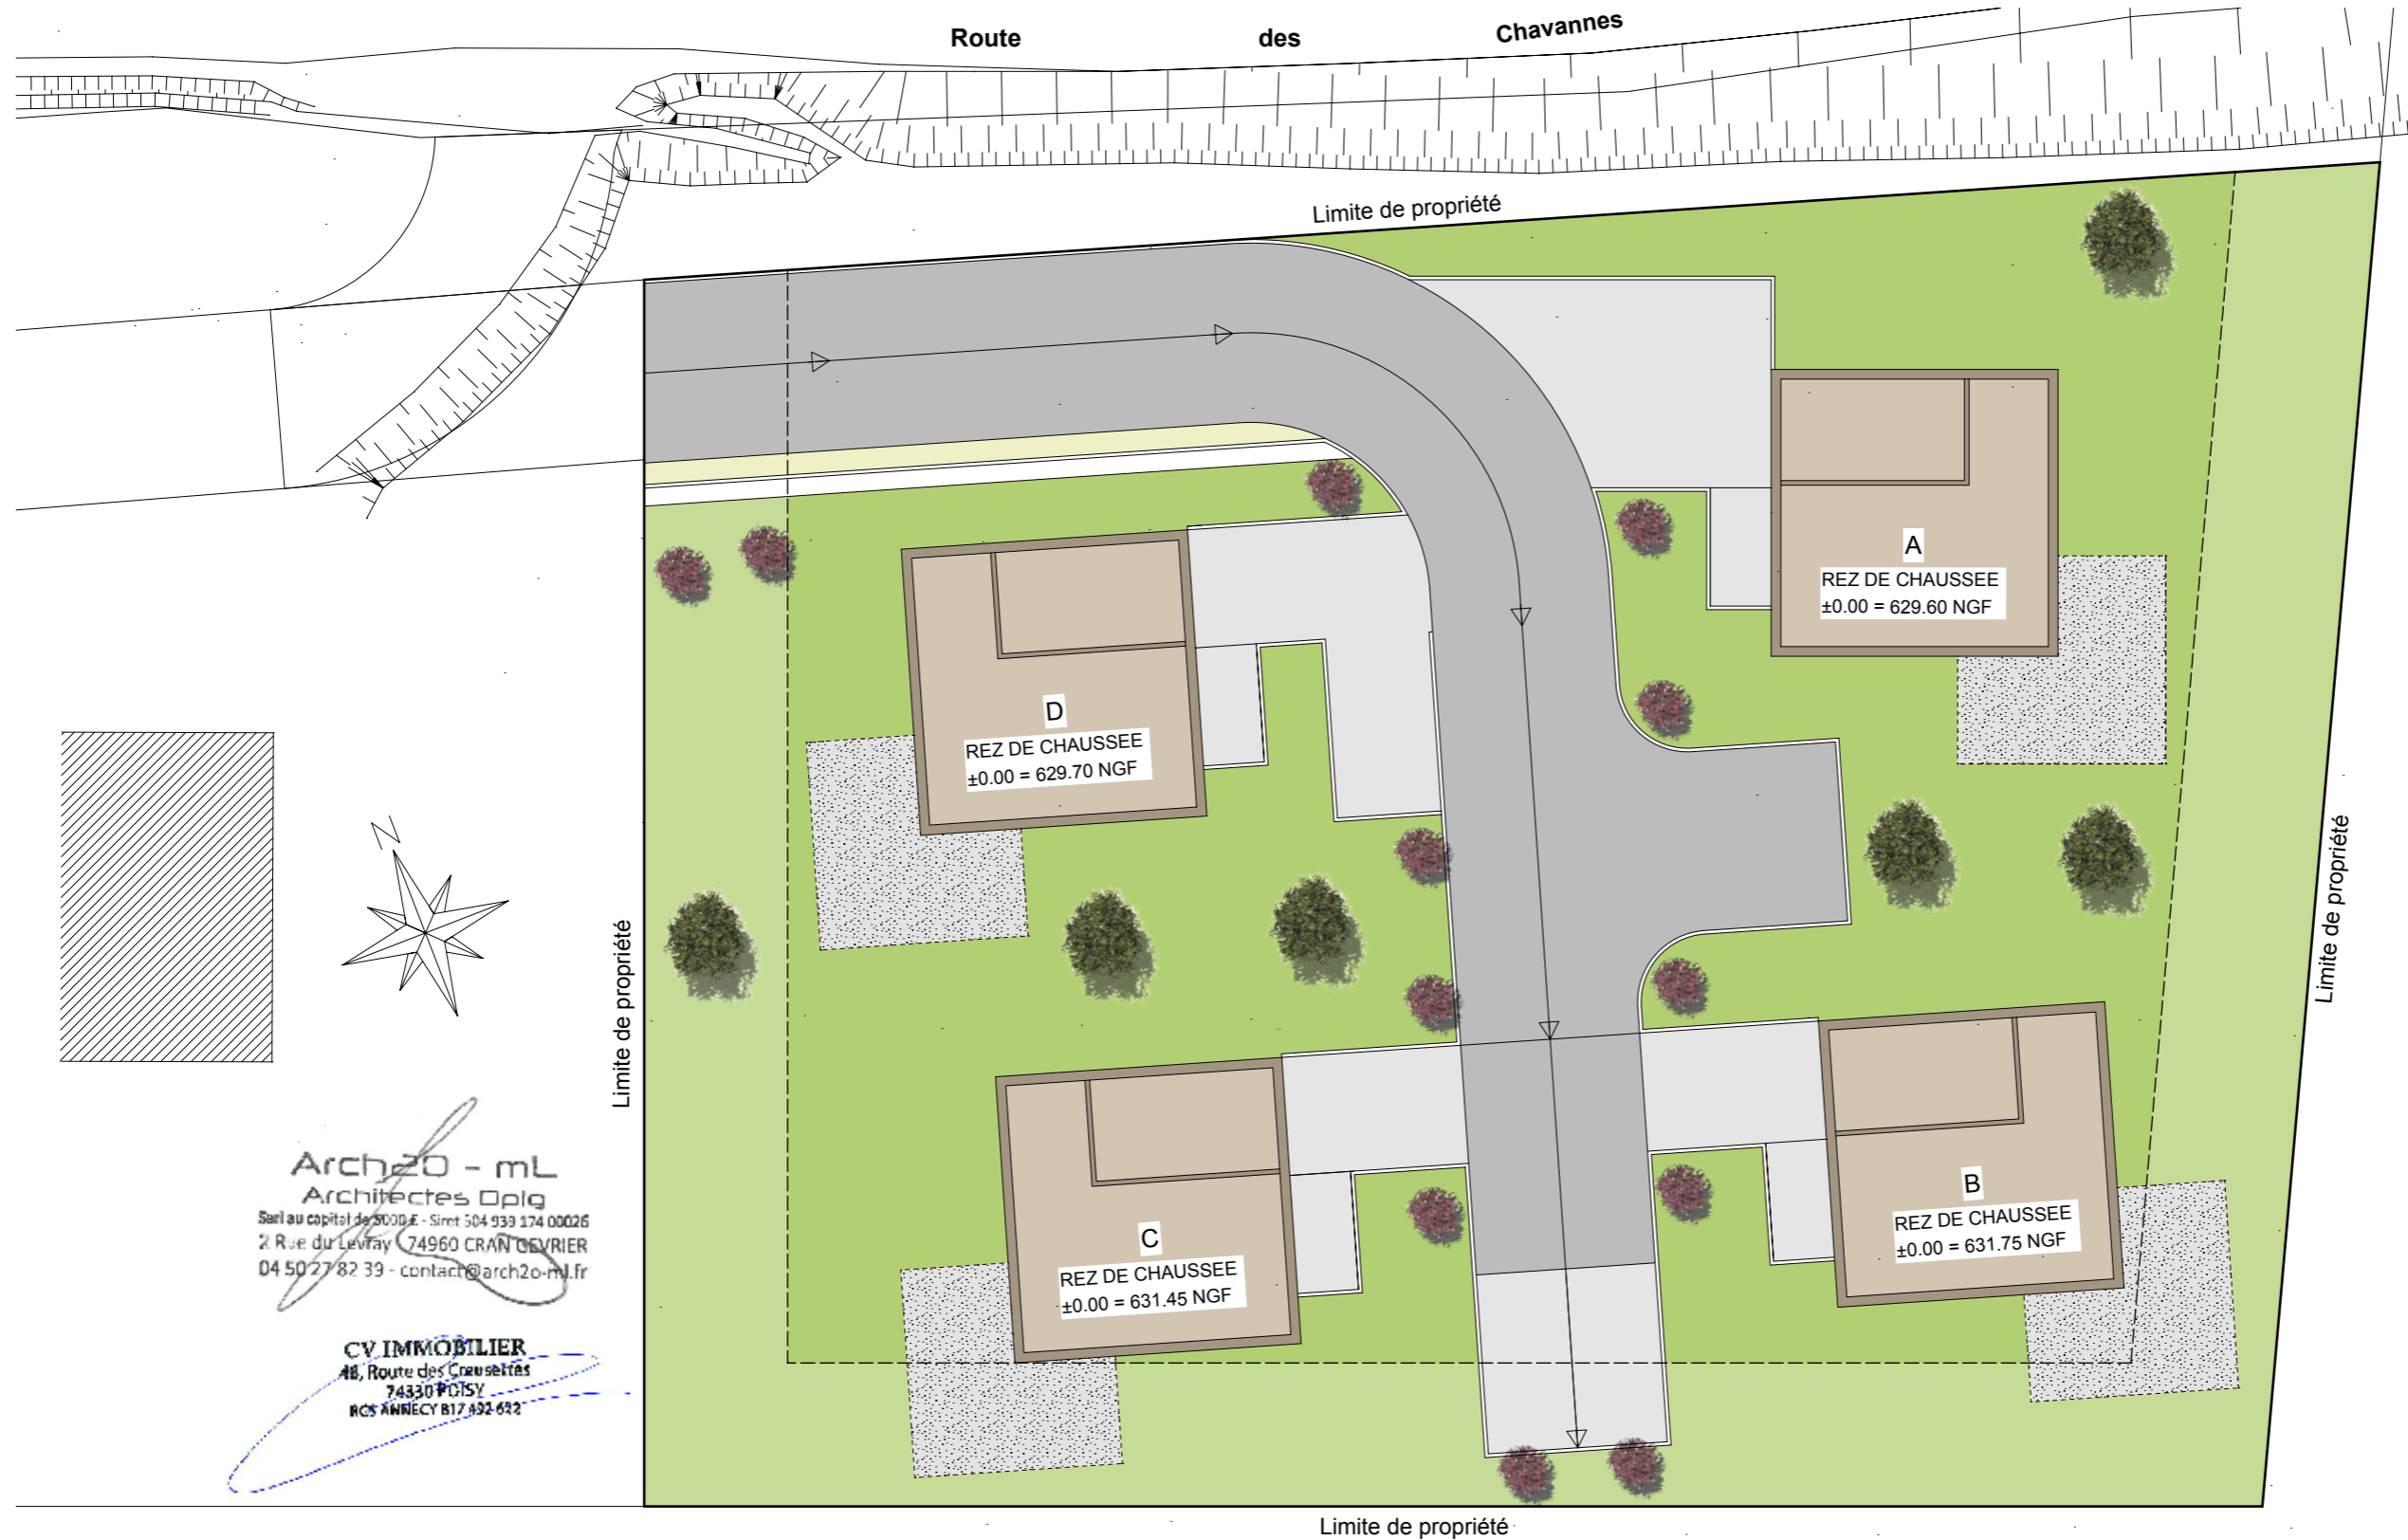

**Arch20 - mL**  
Architectes DPLG  
Sarl au capital de 50000€ - Siret 504 933 174 00026  
2 Rue du Levray 74960 CRAN DEVRIER  
04 50 27 82 39 - contact@arch20-mL.fr

**CV IMMOBILIER**  
48, Route des Creusettes  
74330 POISY  
RCS ANNECY B17 492 692

 <b>Arch20 mL</b> architectes DPLG <small>MATE-CLIVIER-SUBLET INOMAS BELLOUX P. RUE DU LEVRAI 74960 CRAN DEVRIER JURIDICTION: SUBEYRUE 74960 CRAN DEVRIER</small>	ECHELLE 1/200	DATE 16 Juillet 2016
	<b>PC5i</b> <small>© Arch20 Architectes d.p.l.g.</small>	
<b>DEMANDE DE PERMIS DE CONSTRUIRE DE 4 MAISONS</b> <b>74800 - LA ROCHE-SUR-FORON</b>		
<b>PLAN PAYSAGER</b>		
<b>CV IMMOBILIER</b> 48, Route des Creusettes 74 330 Poisy	tel: + 33.(0)4.50.24.60.90 mail : <a href="http://www.cv-immobilier.com">www.cv-immobilier.com</a>	
